

DILIGENCIA.- Para hacer constar que la presente documentación fue aprobada inicialmente por el Pleno del Excmo. Ayuntamiento de BARBASTRO el día 13.10.92.

Barbastro, 26.10.92.
El Secretario General,





DILIGENCIA.- para hacer constar que la presente documentación fue aprobada provisionalmente por el pleno del Ayuntamiento de BARBASTRO en sesión de 12.8.93.

Barbastro, 30.8.93.
El Secretario General.



DILIGENCIA.- Para hacer constar que la presente documentación fue aprobada definitivamente por la C.P.O. en sesión de 17.12.93.
Barbastro, 17.12.93.
El Secretario General

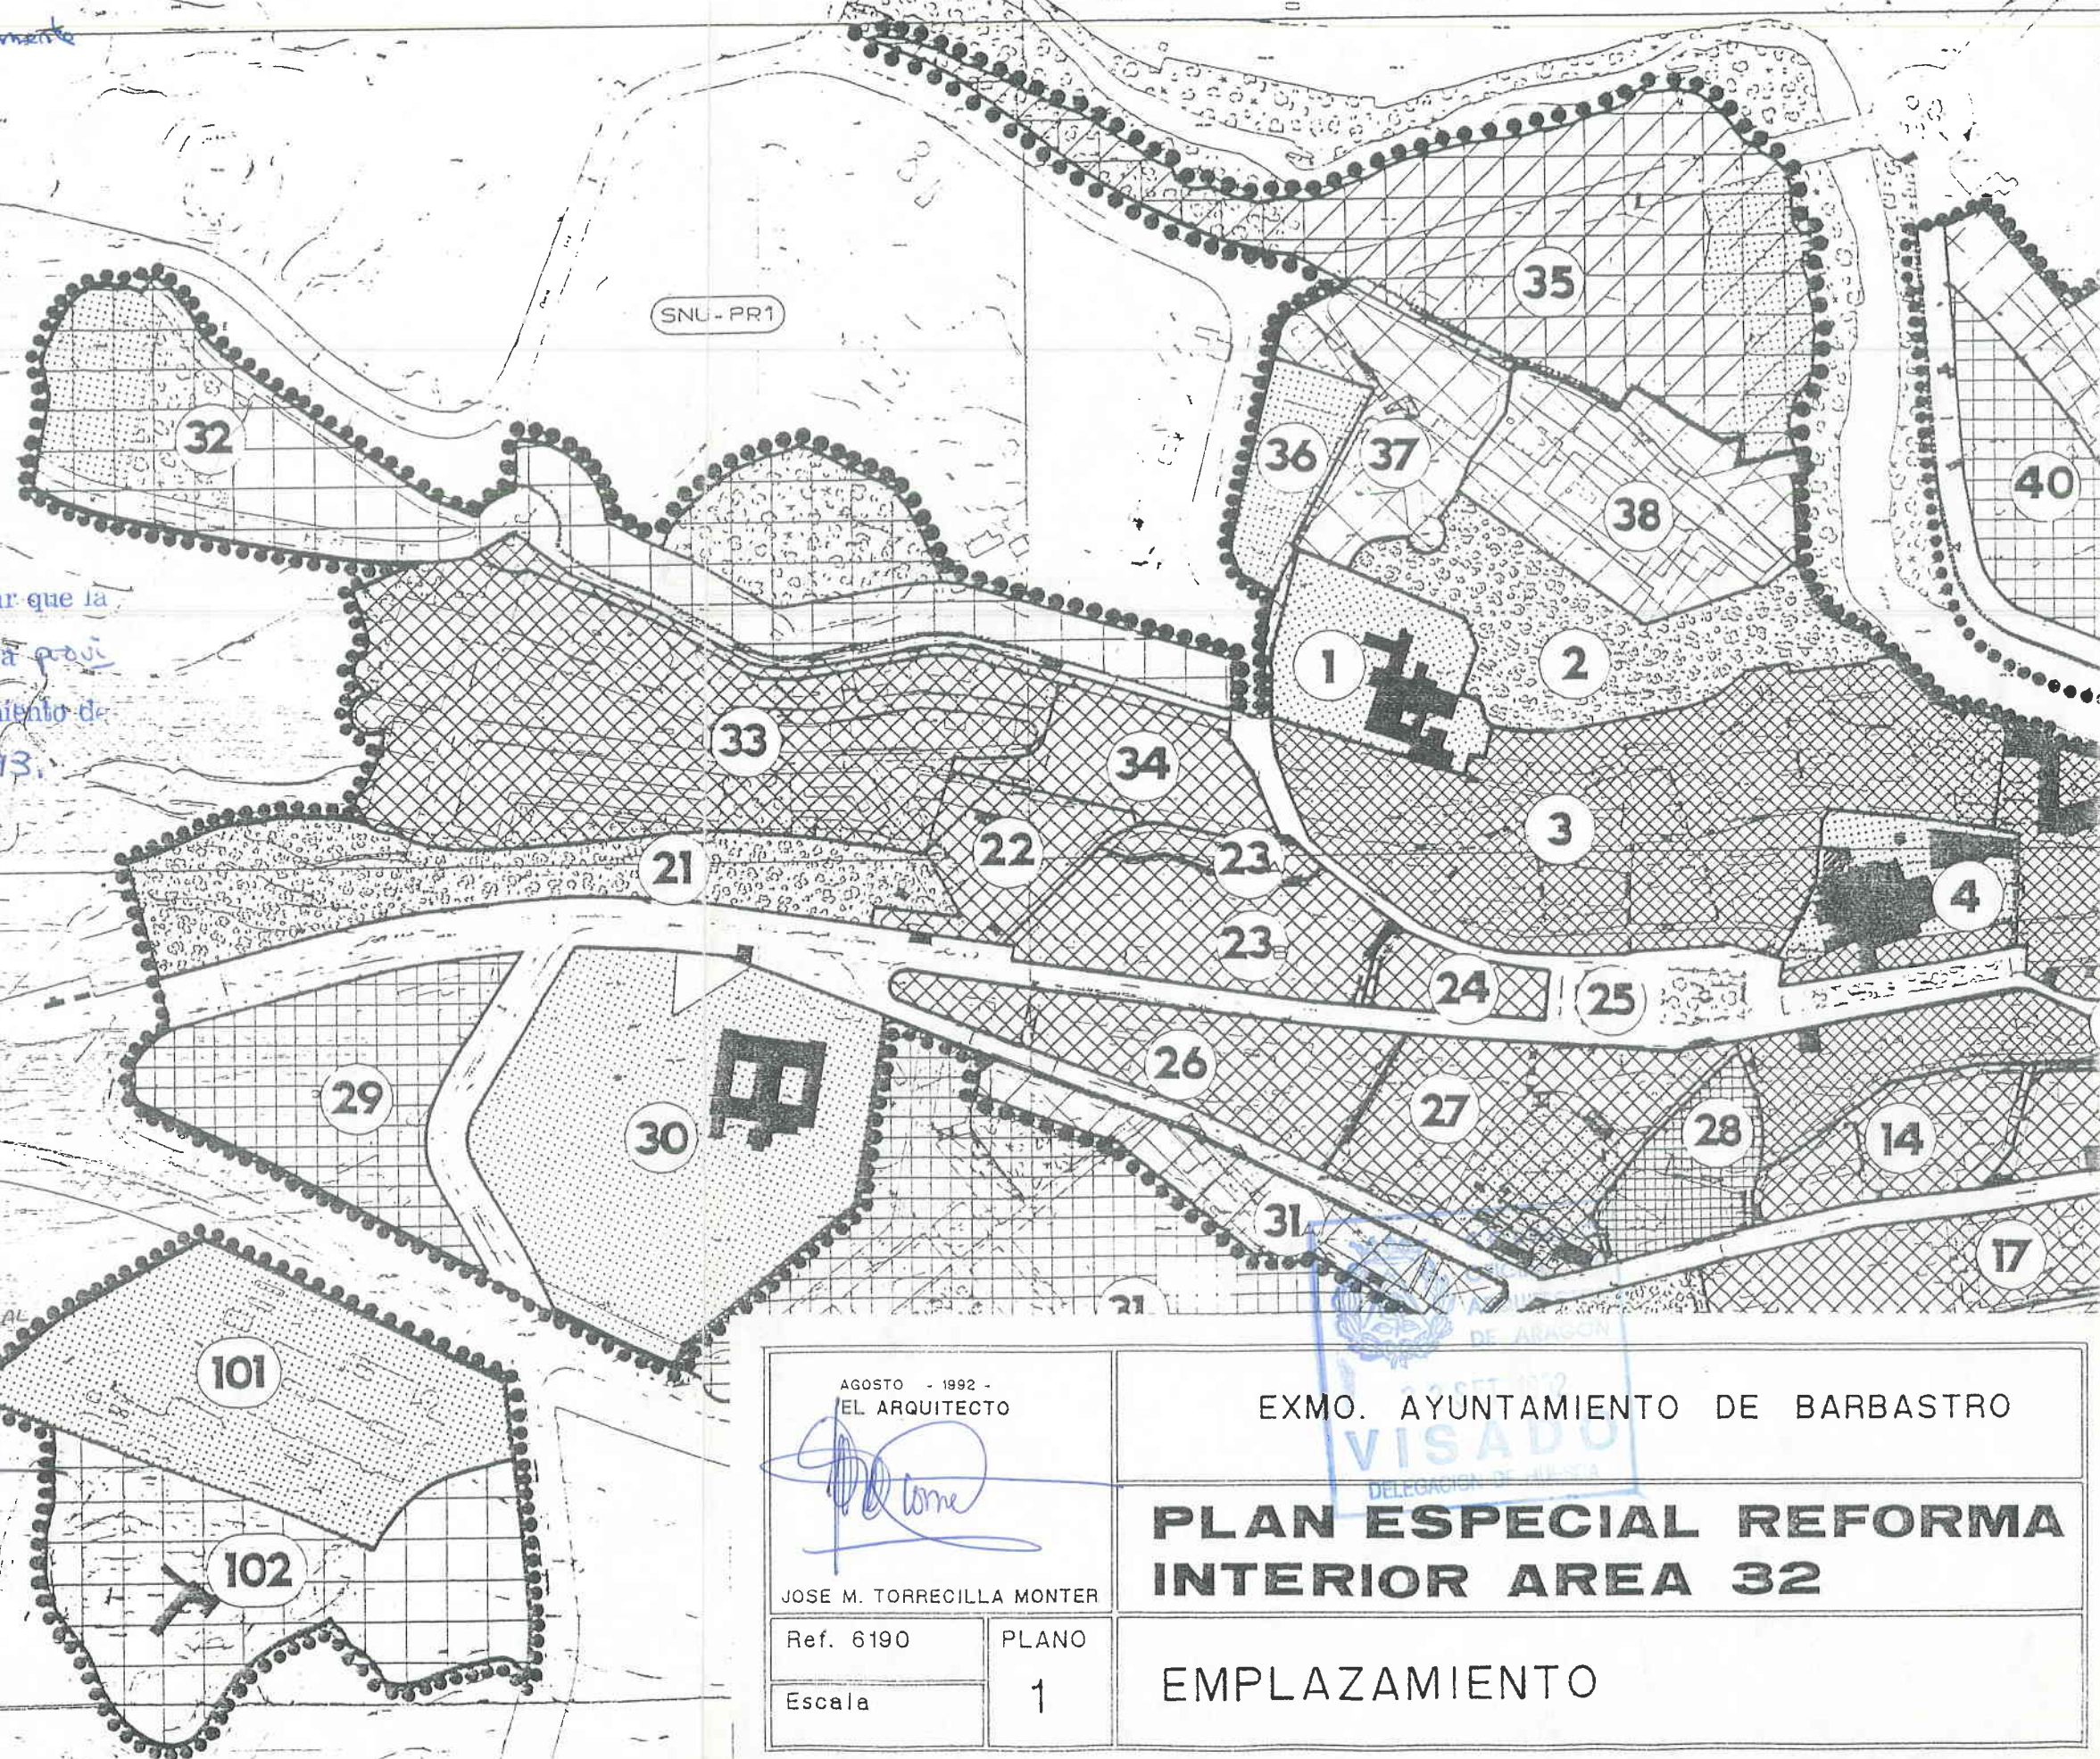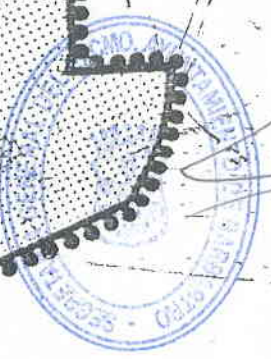

AGOSTO - 1992 - EL ARQUITECTO		EXCMO. AYUNTAMIENTO DE BARBASTRO	
		 PLAN ESPECIAL REFORMA INTERIOR AREA 32	
JOSE M. TORRECILLA MONTER			
Ref. 6190	PLANO	EMPLAZAMIENTO	
Escala	1		