


1.070.250
1.070.200
1.070.150
1.070.100
1.070.050
1.070.000

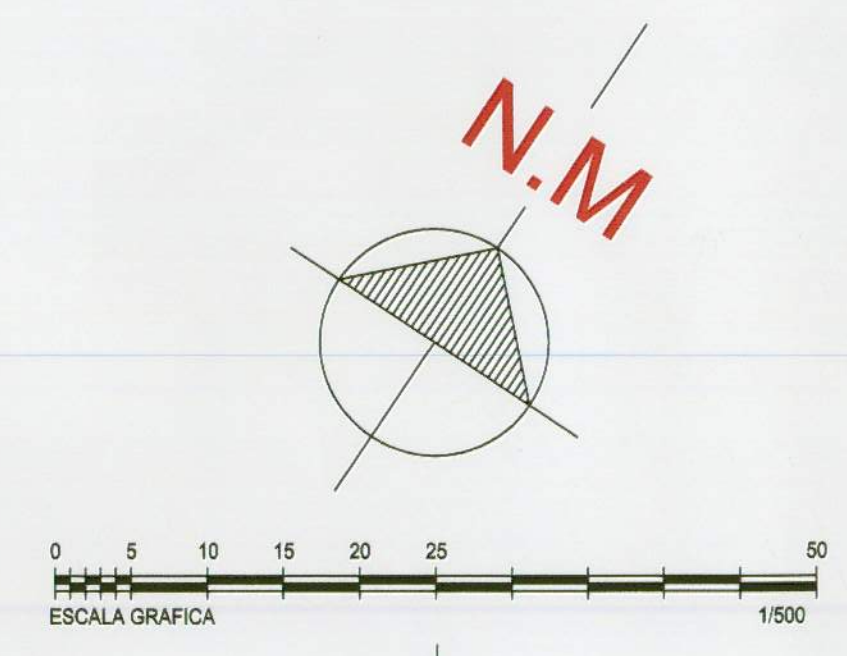

APD-61
"BELLAVISTA"



MANZANA	Nº PARCELA	SUPERFICIE PARCELA	SUPERFICIE OCUPABLE	SUPERFICIE EDIFICABLE	ESPACIO LIBRE PRIVADO
I.1	1	582,50	582,50	582,50+349,50	-
	2	595,00	595,00	595,00+357,00	-
	3	595,00	595,00	595,00+357,00	-
	4	570,00	570,00	570,00+342,00	-
I.2	5	570,00	570,00	570,00+423,98 = 993'78	-
	6	595,00	595,00	595,00+442,57 = 1037'57	-
	7	595,00	595,00	595,00+442,57 = 1037'57	-
	8	595,00	595,00	595,00+442,57 = 1037'57	-
	9	510,00	510,00	510,00+379,36 = 889'36	-
I.3	10	1.084,50	511,00	511,00+306,60	573,50
	11	700,97	511,00	511,00+306,60	189,97
	12	656,00	511,00	511,00+306,60	145,00
	13	774,62	511,00	511,00+306,60	263,62
	14	674,67	406,00	406,00+243,60	268,67
	15	428,15	406,00	406,00+243,60	22,15
	16	406,00	406,00	406,00+243,60	-
	17	422,04	406,00	406,00+243,60	16,04
	18	807,69	406,00	406,00+243,60	401,69
I.4	19	504,75	504,75	504,75+302,85	-
	20	500,25	500,25	500,25+300,15	-
	21	504,00	504,00	504,00+302,40	-
	22	504,00	504,00	504,00+302,40	-
	23	504,00	504,00	504,00+302,40	-
	24	504,00	504,00	504,00+302,40	-
	25	504,00	504,00	504,00+302,40	-
	26	628,46	623,00	623,00+373,80	205,46
	27	500,00	500,00	500,00+300,00	-
	28	504,00	504,00	504,00+302,40	-
	29	504,00	504,00	504,00+302,40	-
	30	504,00	504,00	504,00+302,40	-
	31	504,00	504,00	504,00+302,40	-
	32	501,00	501,00	501,00+300,60	-
	33	515,50	515,50	515,50+309,30	-
TOTALES		19.048,10	16.962,00	27.551,25	2.086,10

DILIGENCIA.- para hacer constar que la presente documentación fue aprobada definitivamente por el pleno del Ayuntamiento de BARBASTRO en sesión de 8.8.00.
Barbastro, Abril 2001
El Secretario General.



SUPERFICIE ASIGNADA EN LAS N.S.M. = 35.280,00 m2
SUPERFICIE SEGUN LEVANTAMIENTO FOTOGRAMETRICO = 36.735,00 m2

REFUNDIDO PLAN ESPECIAL DE REFORMA INTERIOR:
AREA DE PLANEAMIENTO REMITIDO 62 "CERAMICA INDUSTRIAL", DE LAS NORMAS SUBSIDIARIAS MUNICIPALES DE BARBASTRO. - (HUESCA).

PROMOTOR:

MAJAPE, S.A.

ARQUITECTO:

SALVADOR RAMBLA BIELSA

PARCELACION

ESCALA 1/500 316/99 **0.2**
BARBASTRO FEBRERO 2.000 DE 7