



PRIMER AVANCE (N.N.S.S. SIN MODIFICAR).

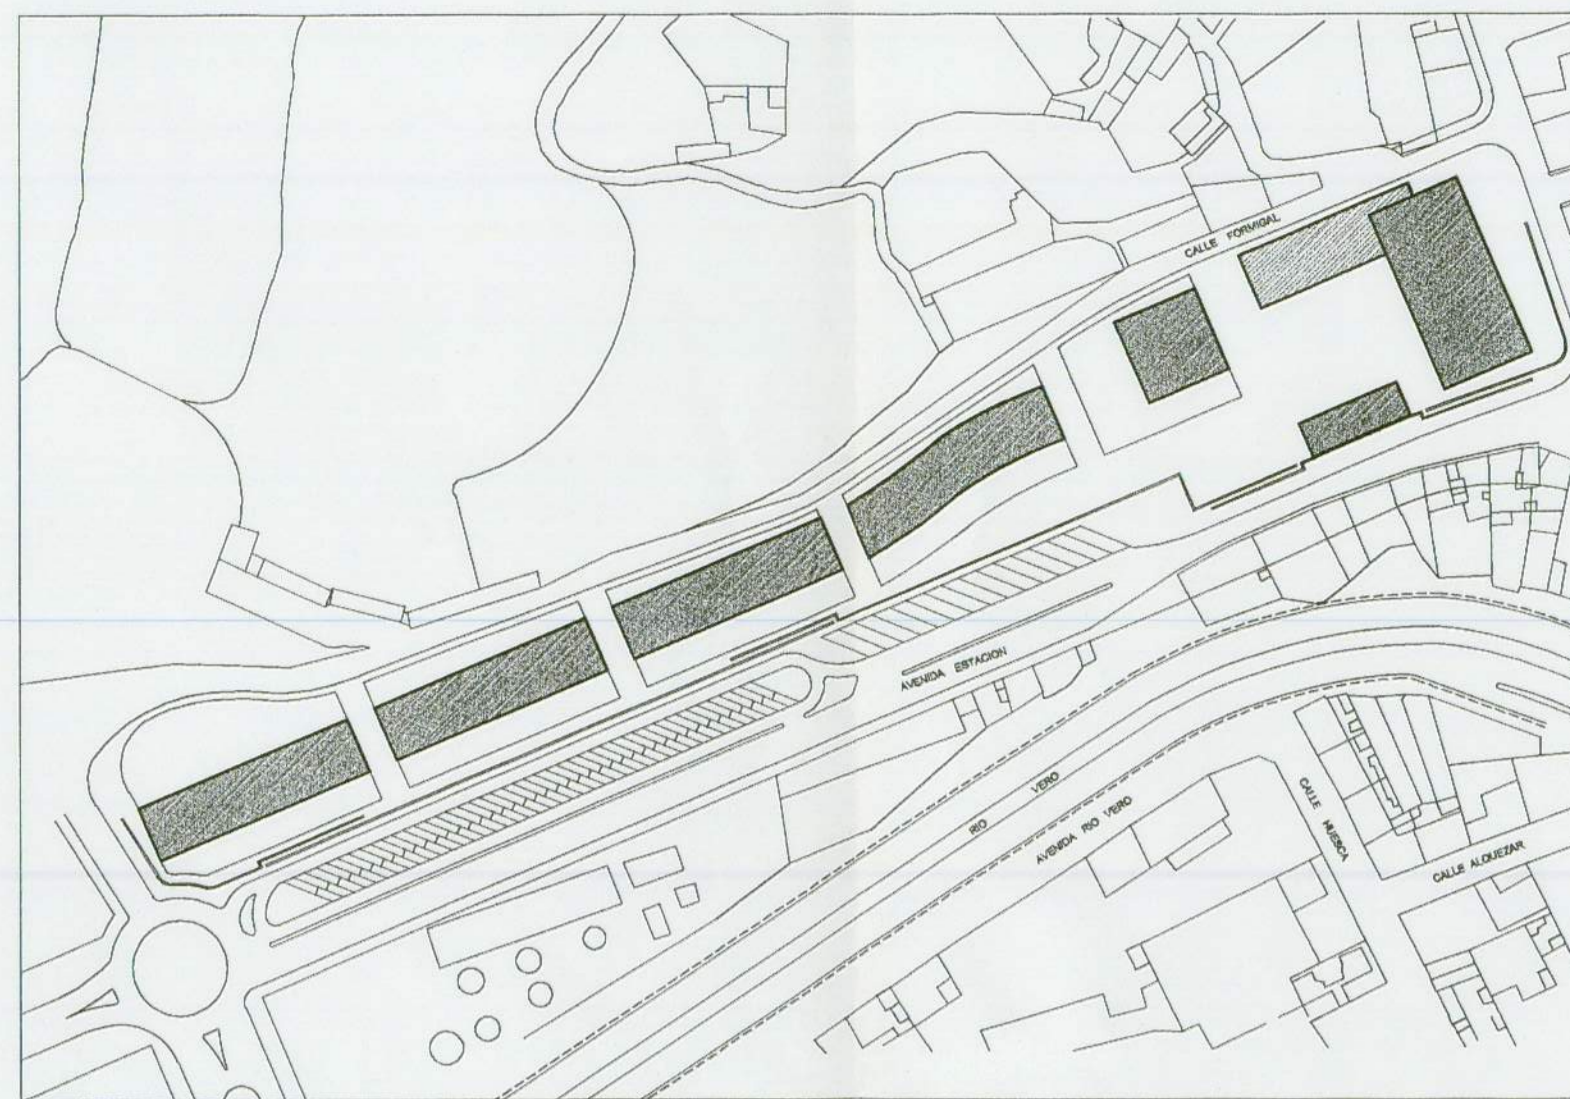


SEGUNDO AVANCE (N.N.S.S. SIN MODIFICAR).

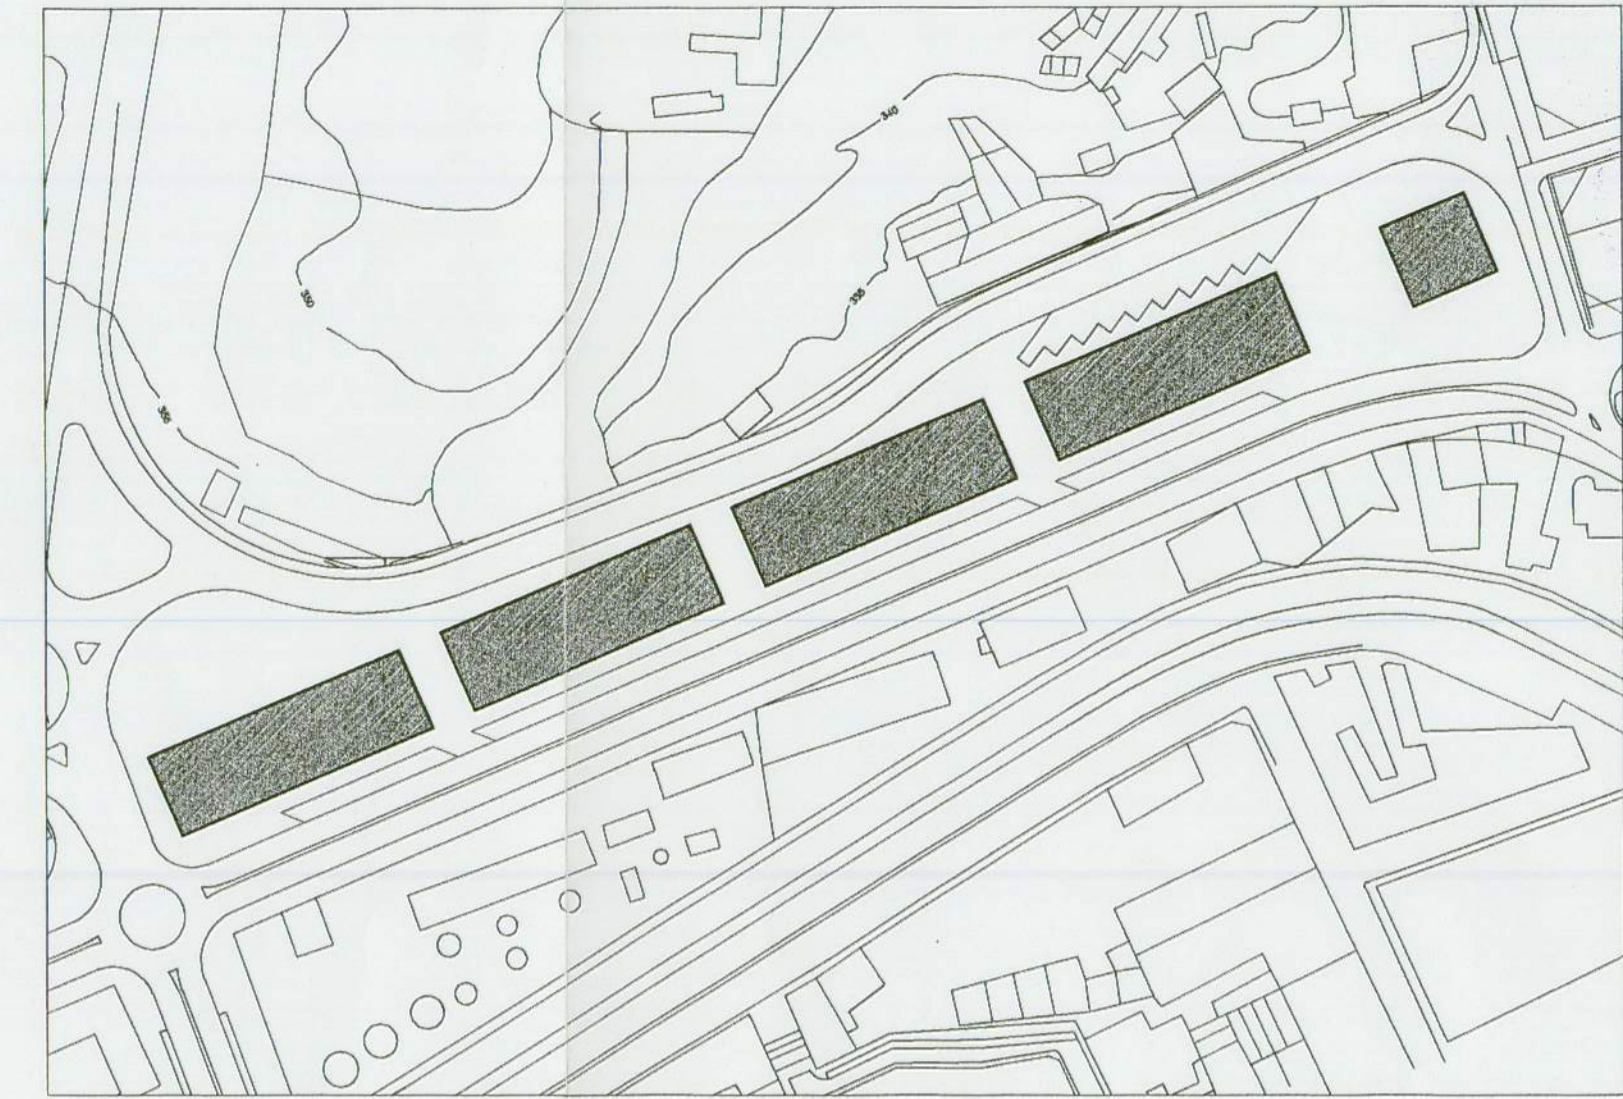


PRIMERA PROPUESTA TRAS LA DECISION DE MODIFICAR ALINEACIONES DE LAS N.N.S.S.



SEGUNDA PROPUESTA TRAS LA DECISION DE MODIFICAR ALINEACIONES DE LAS N.N.S.S.

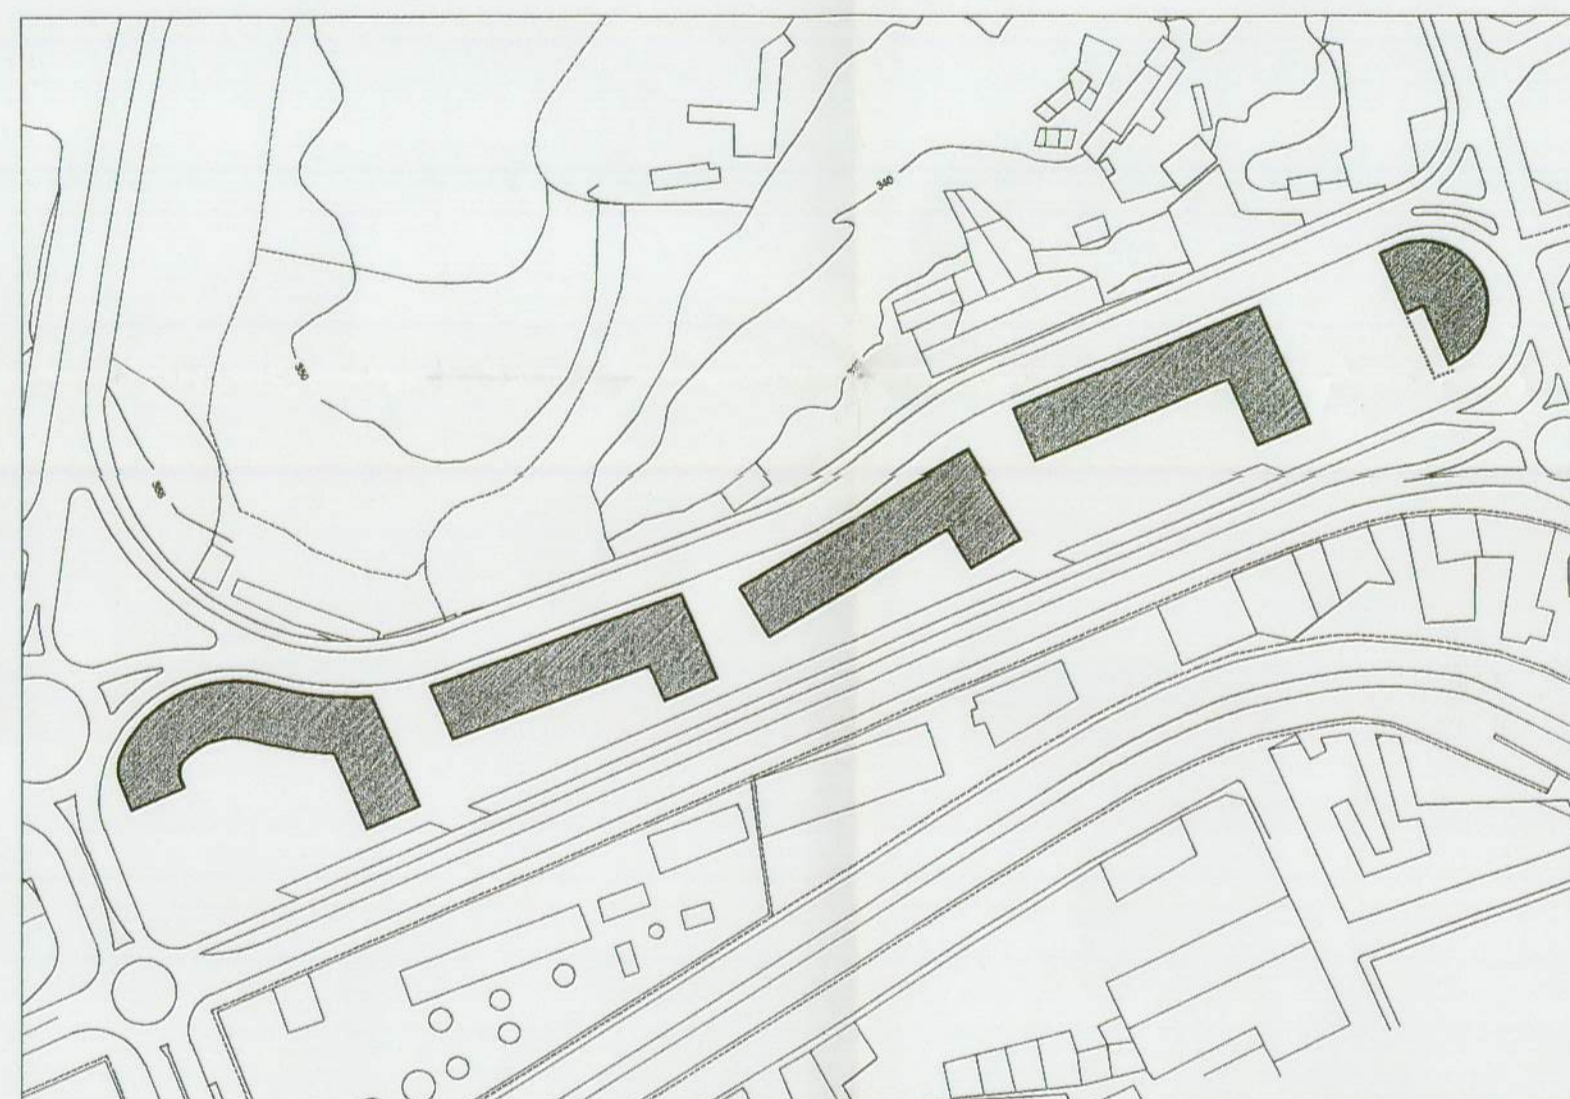

ALTERNATIVA A

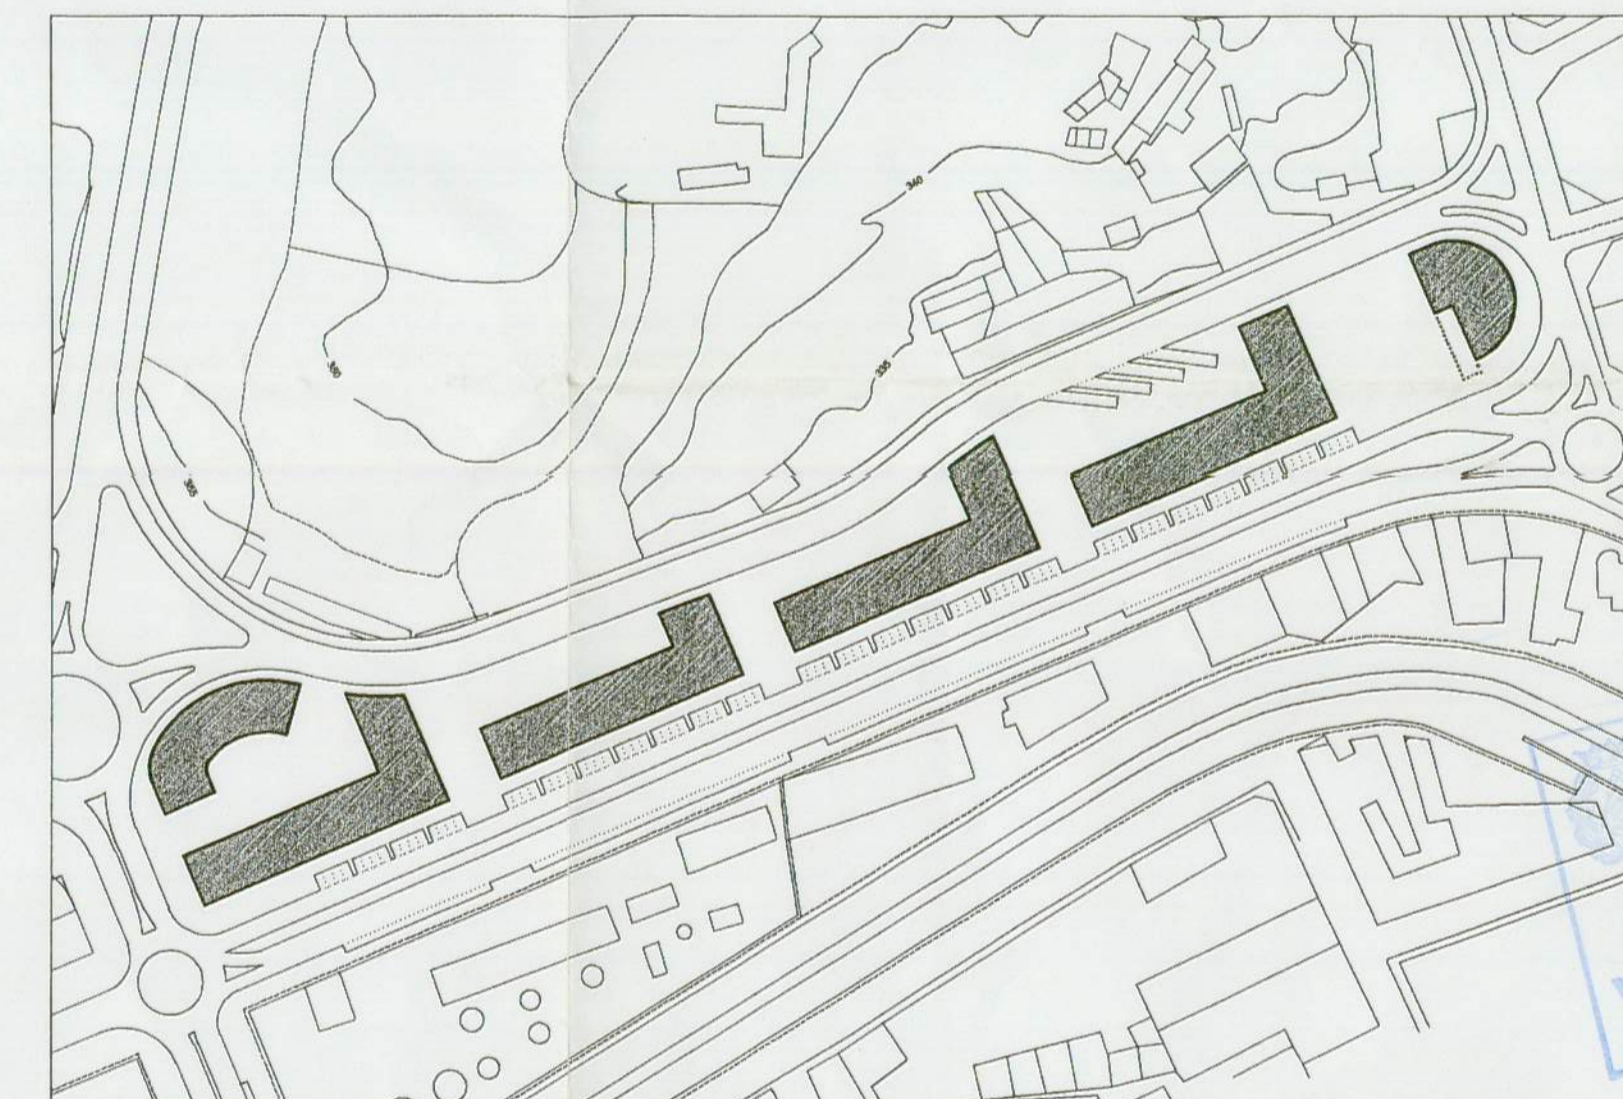

ALTERNATIVA SELECCIONADA

COLEGIO OFICIAL DE
ARQUITECTOS
DE ARAGON
1 JUN. 1998
VISADO
DELEGACION DE HUERCA

EXCMO. AYUNTAMIENTO DE BARBASTRO
P.E.R.I. DEL SECTOR APR-92 DE LAS N.N.S.S. DEL PLANEAMIENTO.
ALTERNATIVAS DE ORDENACION ESTUDIADAS.
PLANO N° P-0

ESCALA 1/2.000

ABRIL 1.998

EL ARQUITECTO REDACTOR

JESUS R. TEJADA VILLVERDE



EL ARQUITECTO MUNICIPAL

ANTONIO ABARCA ANORO