


| PARCELA | VOLUMEN (SIN VUELOS) |
|---------|-------------------------|
| "A" | 15.680,- m ³ |
| "B" | 12.843,- m ³ |

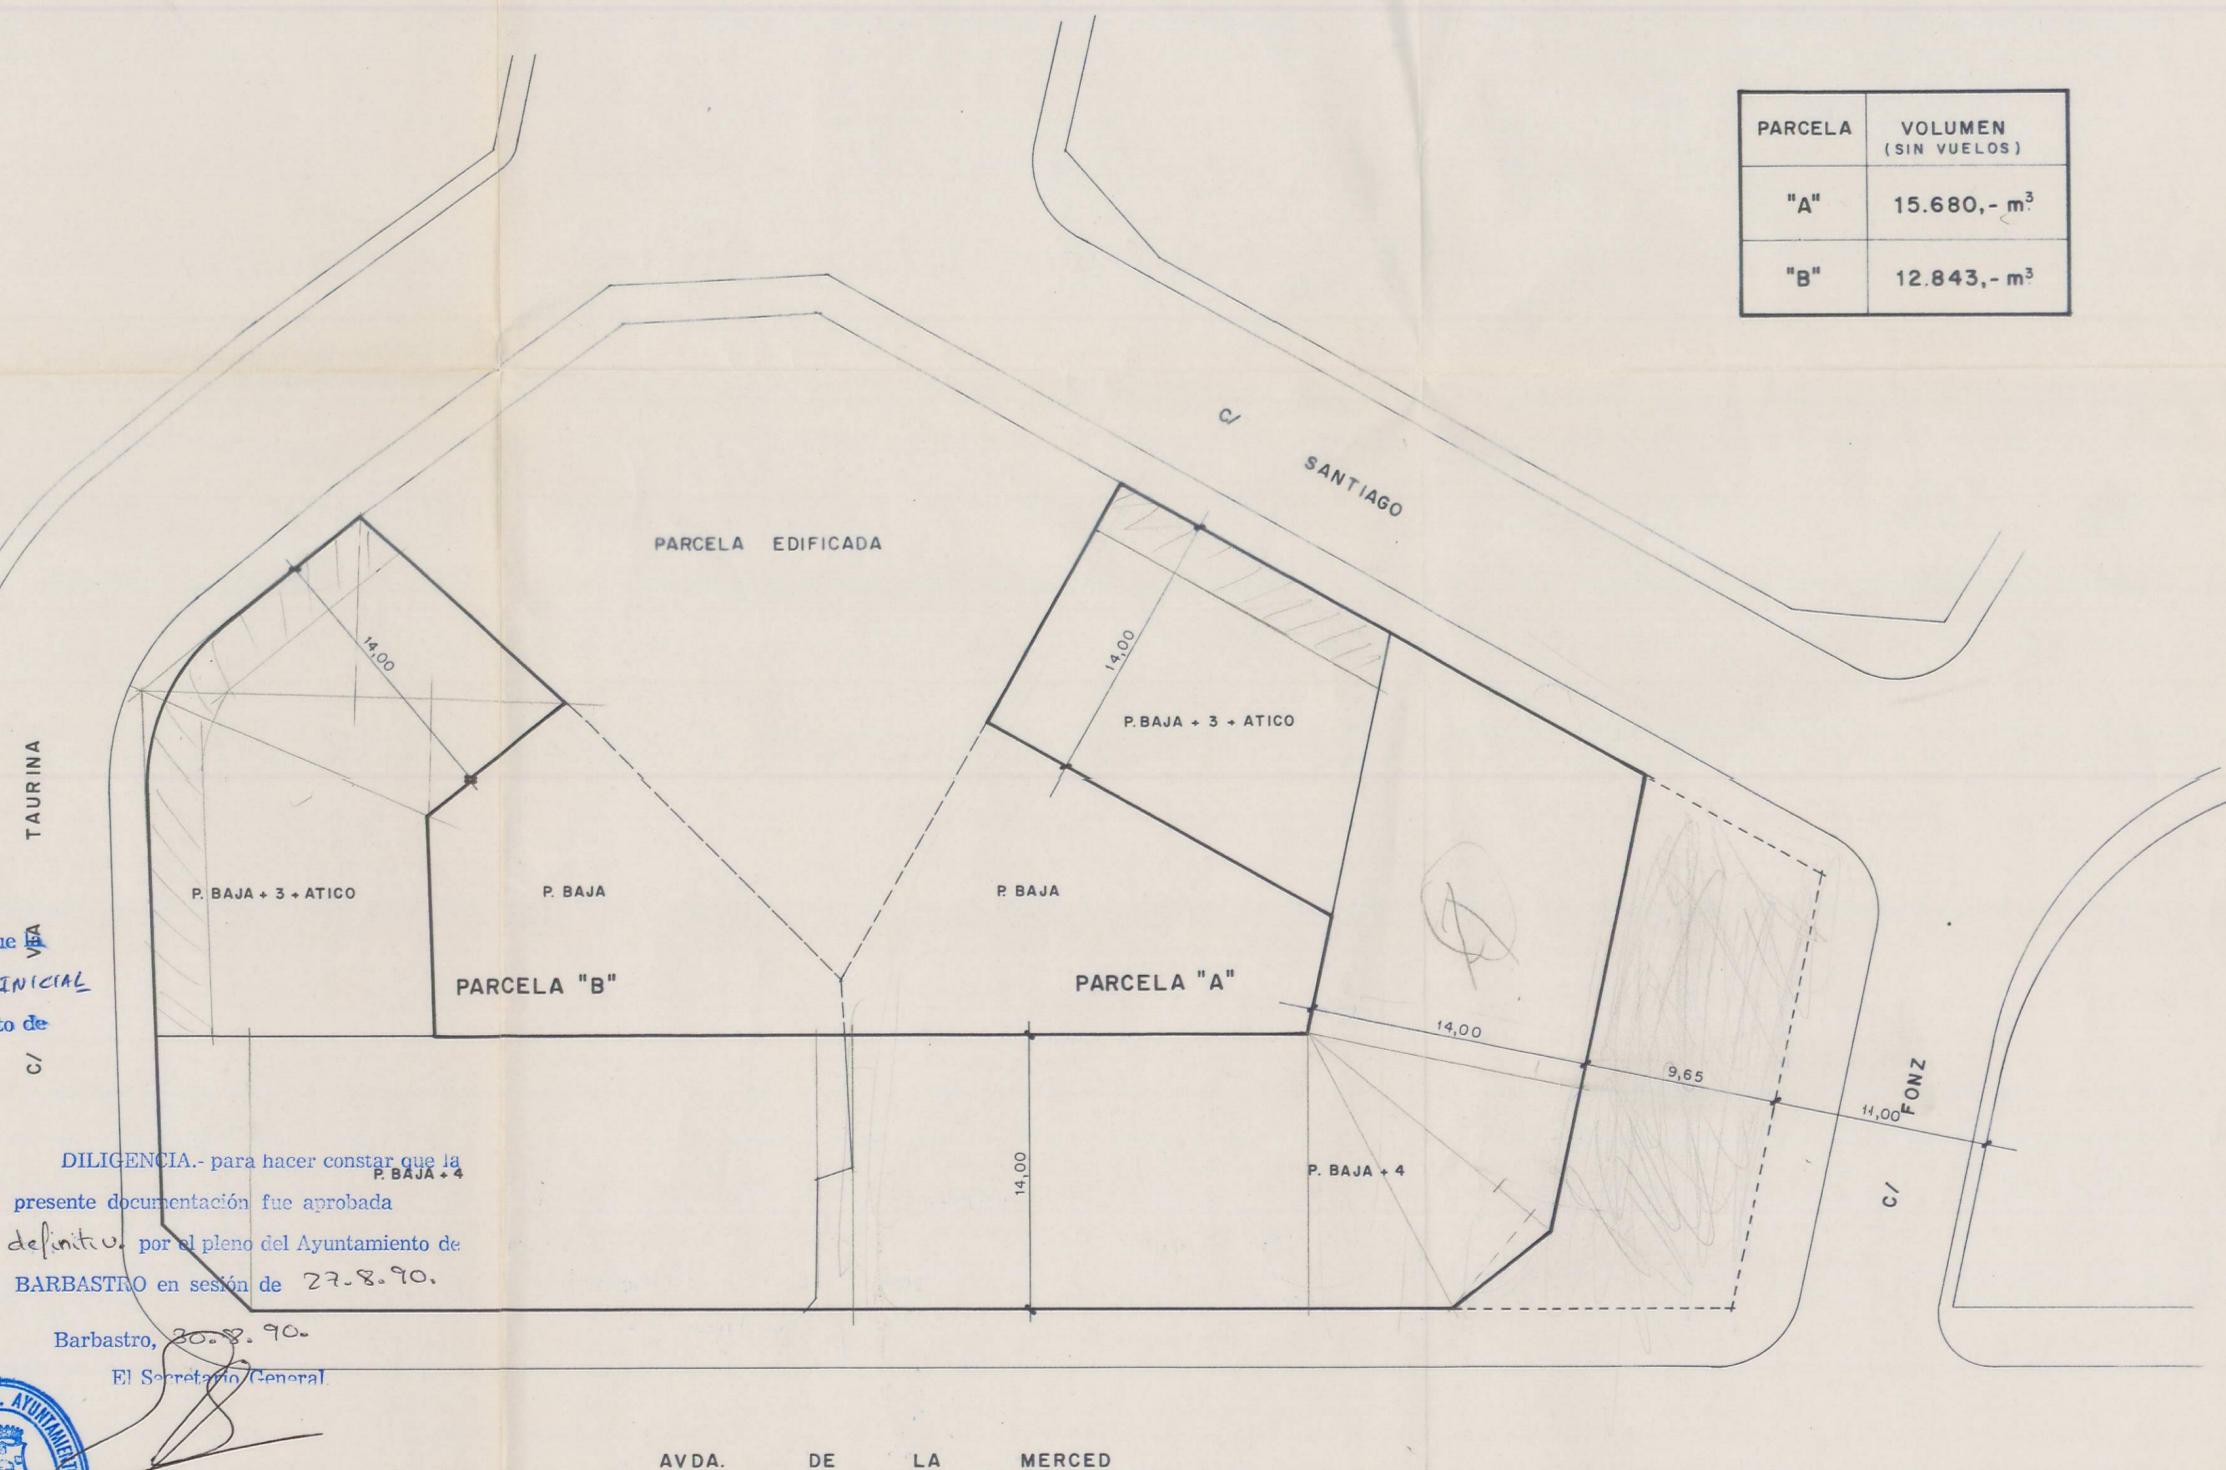

DILIGENCIA.- para hacer constar que presente documentación fue aprobada INICIALMENTE por el pleno del Ayuntamiento de BARBASTRO en sesión de 29 MAR. 1990
Barbastro, 29 MAR. 1990
El Secretario General.



DILIGENCIA.- para hacer constar que la presente documentación fue aprobada definitiva por el pleno del Ayuntamiento de BARBASTRO en sesión de 27.8.90.
Barbastro, 30.8.90.
El Secretario General.



FRANCISCO VILLANUEVA DOZ -ARQUITECTO-

ESTUDIO DE DETALLE DE MANZANA COMPRENDIDA POR AVDA. DE LA MERCED, C/ FONZ, C/ SANTIAGO Y VIA TAURINA DE BARBASTRO.

| | | | | | |
|----------|--|--------|-----------|-------|---|
| PROPONE: | D. JOSE SALAMERO DUERTO | FECHA | OCT.-1989 | PLANO | |
| REF. | VOLUMEN EDIFICABLE CON FONDO DE 14 mts. | ESCALA | 1:250 | | 2 |