


ORDENACION SEGUN ESTUDIO DE DETALLE (modificado y acotado)

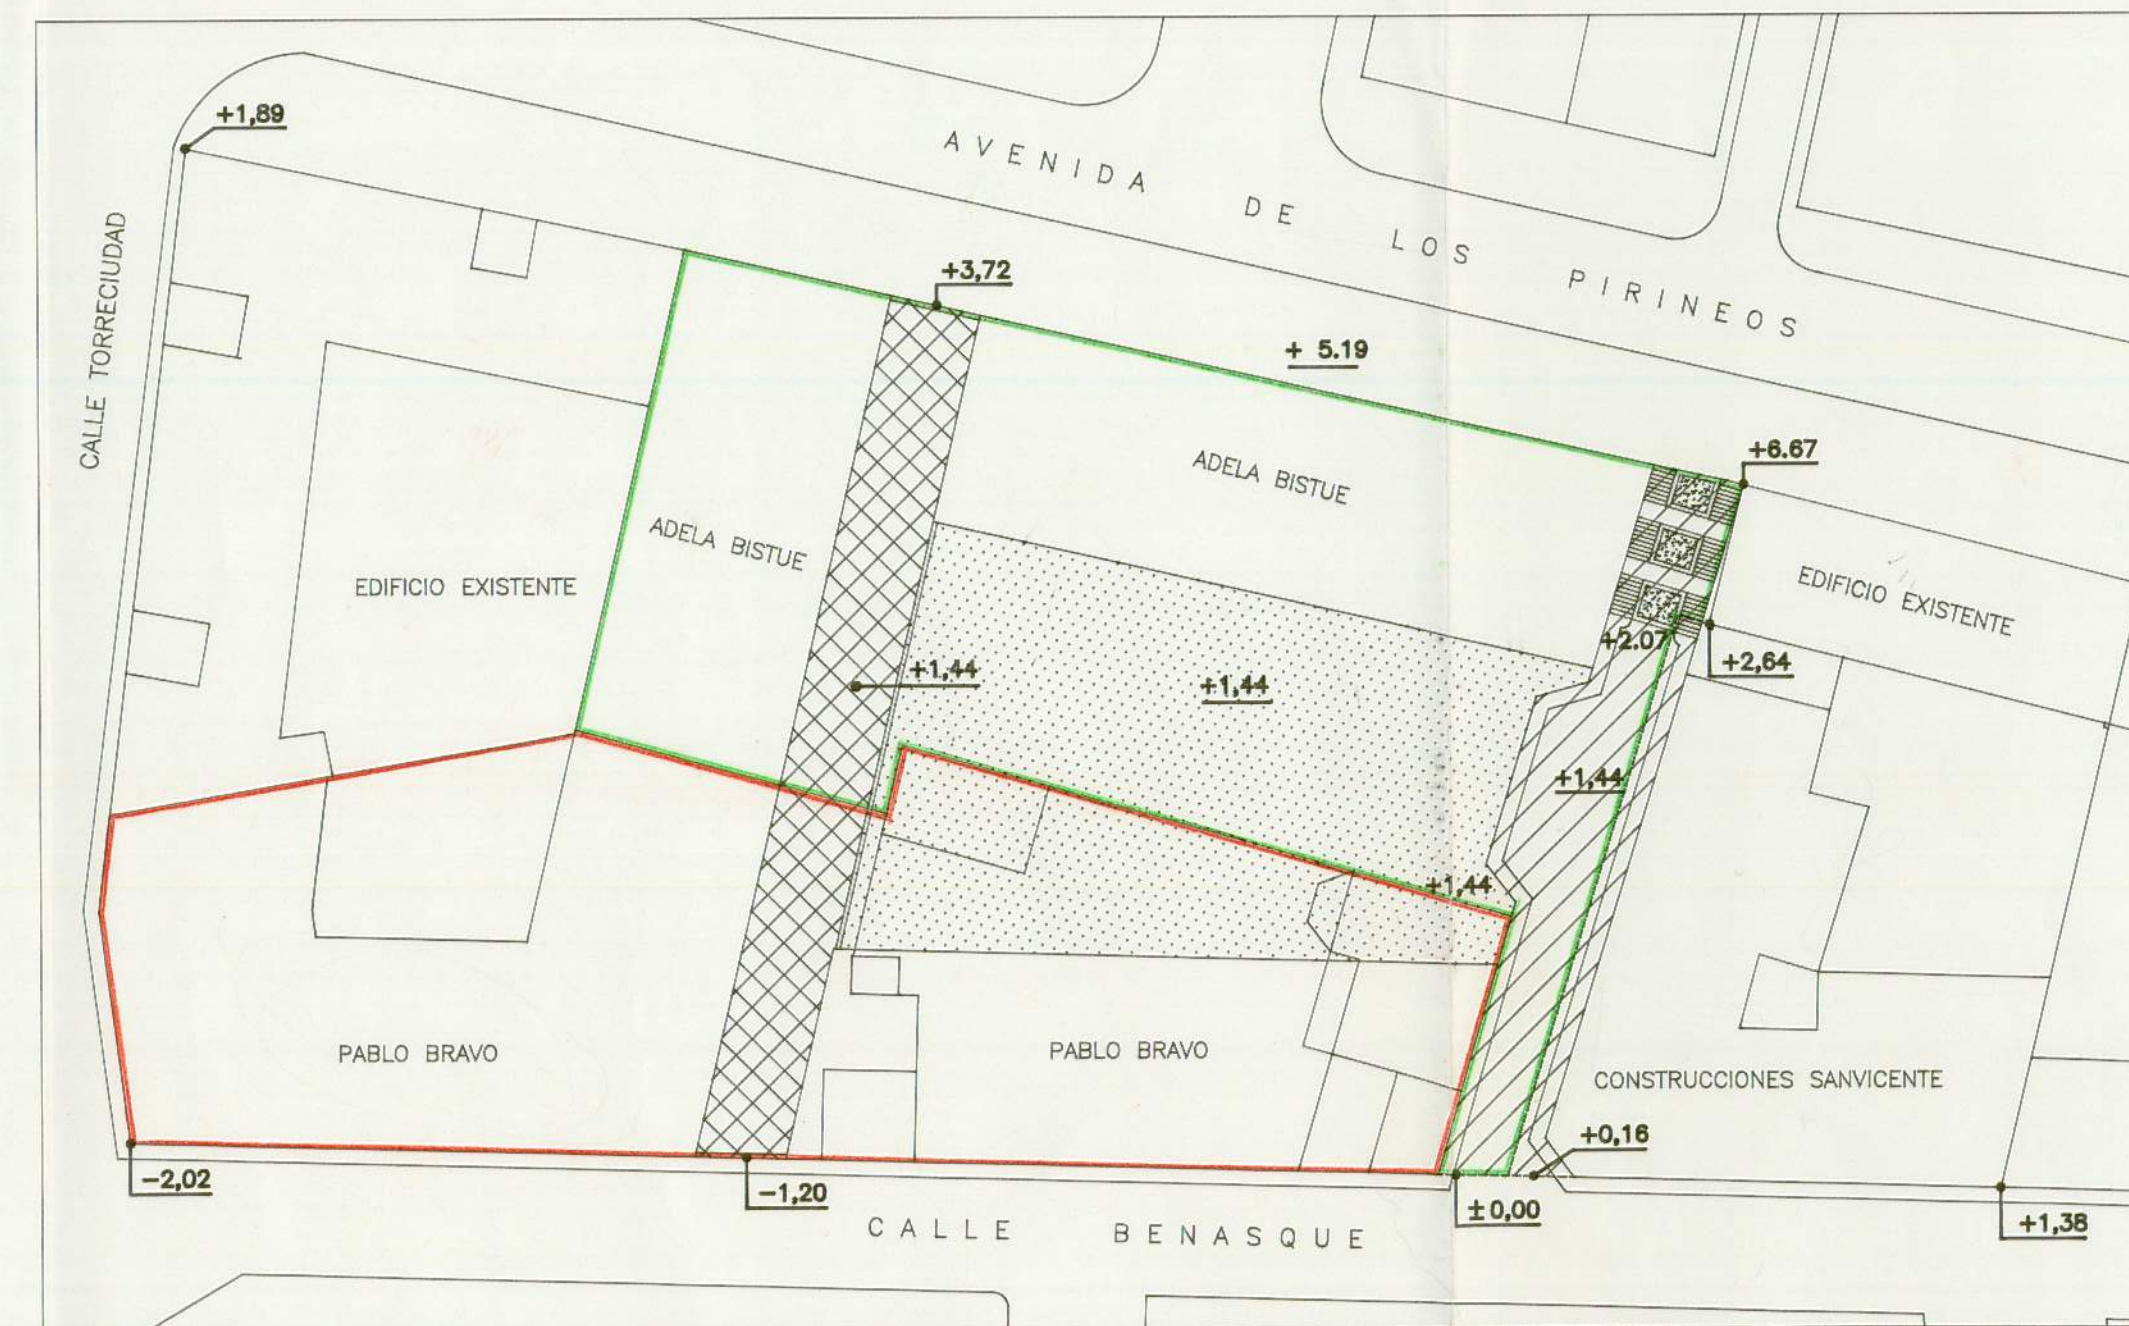

ESPACIOS INTERIORES DE PARCELA (tratamiento y accesibilidad)

- ESPACIOS DE CESION PARA VIAL DE USO PUBLICO
- ESPACIOS PRIVADOS DE ACCESO
- ESPACIOS PRIVADOS DE INTERIOR DE MANZANA

| ESPACIOS INTERIORES DE PARCELA | | |
|--|------------------------|-----------------------|
| | ADELA BISTUE SOLANILLA | PABLO BRAVO |
| CESSIONES PARA VIALES DE USO PUBLICO | 273,36 m ² | 0 |
| ESPACIOS PRIVADOS DE ACCESOS | 200,18 m ² | 145,74 m ² |
| ESPACIOS PRIVADOS DE INTERIOR DE MANZANA | 672,10 m ² | 368,95 m ² |




DESARROLLO SECCION EDIFICIO C

| | | |
|----------------|----------------|------------------------|
| D. PABLO BRAVO | PLANTAS PISOS | 1824,90 m ² |
| | PLANTAS BAJAS | 865,30 m ² |
| | PLANTAS ATICOS | 317,94 m ² |



DESARROLLO SECCION EDIFICIO B


| | | |
|------------------------|----------------|------------------------|
| ADELA BISTUE SOLANILLA | PLANTAS PISOS | 2525,04 m ² |
| | PLANTAS BAJAS | 631,26 m ² |
| | PLANTAS ATICOS | 331,71 m ² |

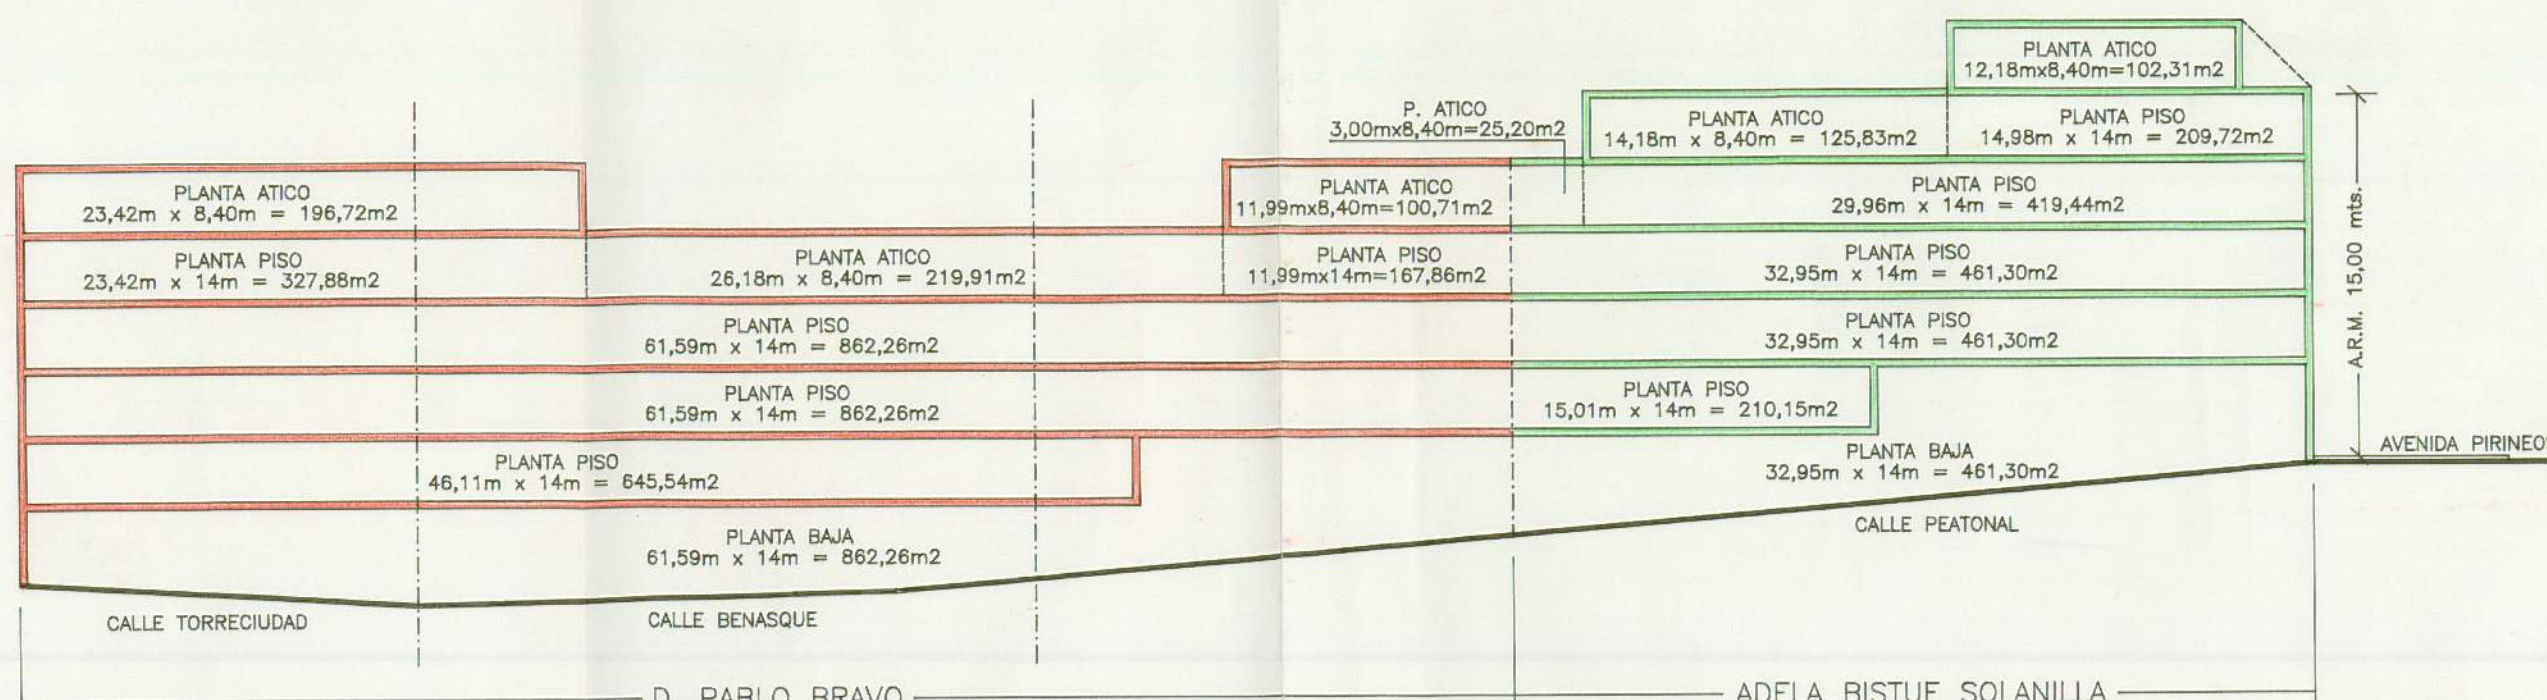

DESARROLLO SECCION EDIFICIO A

| | | |
|----------------|----------------|------------------------|
| D. PABLO BRAVO | PLANTAS PISOS | 2865,80 m ² |
| | PLANTAS BAJAS | 862,26 m ² |
| | PLANTAS ATICOS | 517,34 m ² |

| | | |
|------------------------|----------------|------------------------|
| ADELA BISTUE SOLANILLA | PLANTAS PISOS | 1761,91 m ² |
| | PLANTAS BAJAS | 461,30 m ² |
| | PLANTAS ATICOS | 253,34 m ² |

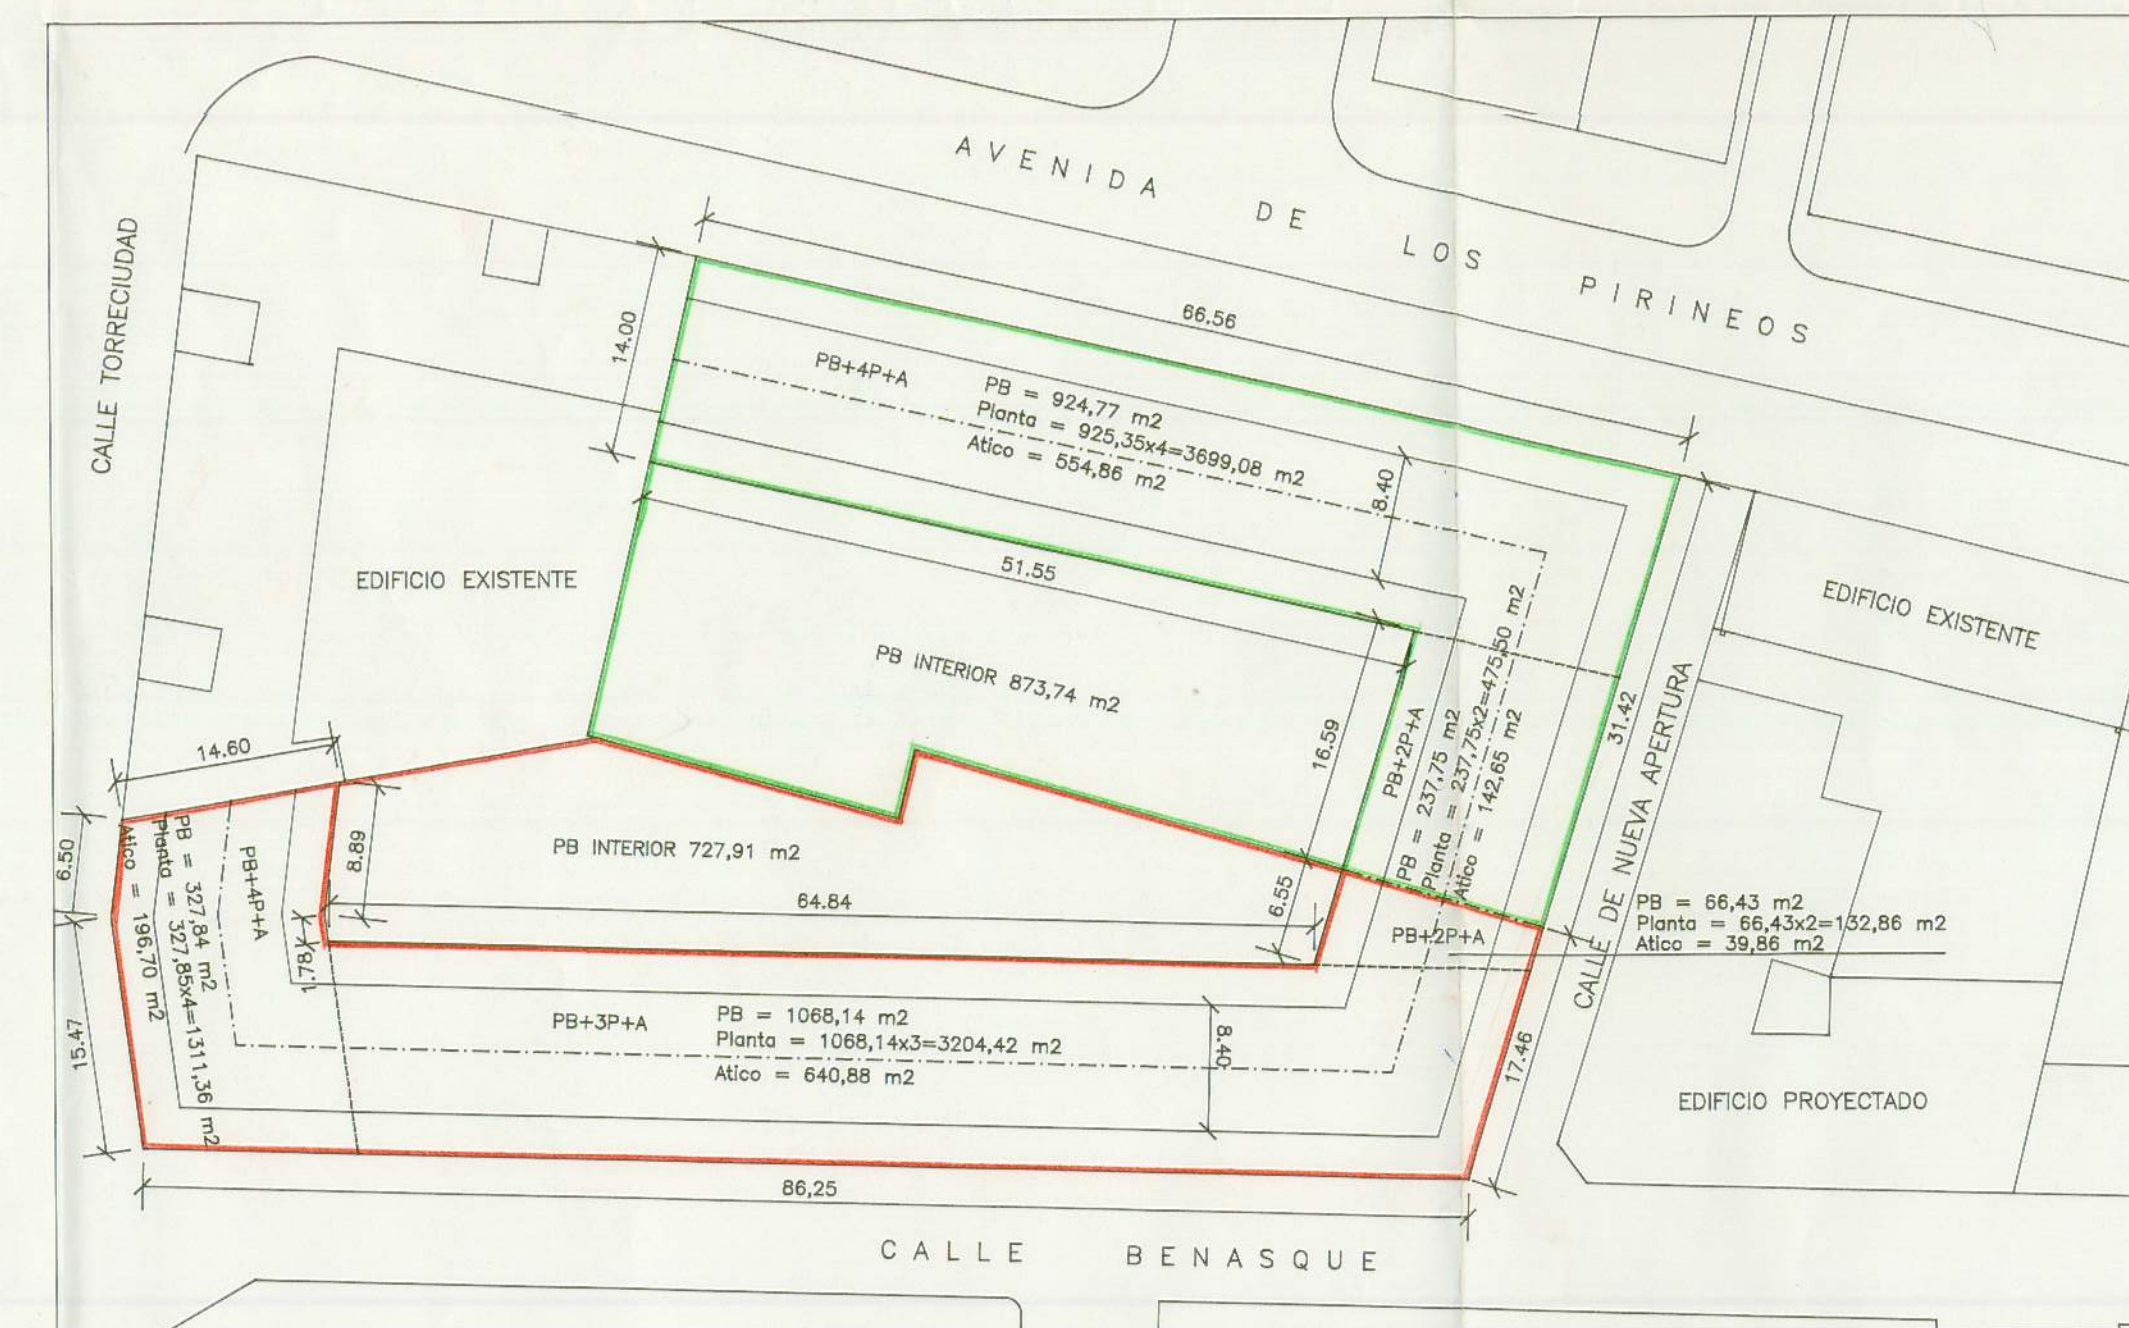

ORDENACION SEGUN MANZANA CERRADA (N.S.M.) (acotado)

ESTUDIO DE DETALLE
AREA-57
BARBASTRO

SITUACION

Manzana delimitada por la Avda. de Los Pirineos, c/ Torreciudad, Benasque y calle proyectada

PROMOTOR DEL ESTUDIO
Adela Bistue Solanilla

PLANO
Plano Complementario

ESCALA
1:400
1:500

NUMERO
3

BARCELONA FEBRERO 1996

EL PROMOTOR

| CUADRO DE EDIFICABILIDAD D. PABLO BRAVO | | |
|---|-------------------|--------------------------|
| SUPERFICIES PLANTAS PISOS | 2865,80 + 1824,90 | = 4690,70 m ² |
| SUPERFICIES ATICOS | 517,34 + 317,94 | = 835,28 m ² |
| TOTAL SUPERFICIES PLANTAS ALZADAS | | = 5525,98 m ² |
| SUPERFICIES PLANTAS BAJAS | 862,26 + 608,30 | = 1470,56 m ² |
| SUPERFICIES BAJOS INTERIORES | | = 182,37 m ² |
| TOTAL SUPERFICIES BAJOS COMERCIALES | | = 1652,93 m ² |

| CUADRO DE EDIFICABILIDAD ADELA BISTUE SOLANILLA | | |
|---|-------------------|--------------------------|
| SUPERFICIES PLANTAS PISOS | 1761,91 + 2525,04 | = 4286,95 m ² |
| SUPERFICIES ATICOS | 253,34 + 331,71 | = 585,05 m ² |
| TOTAL SUPERFICIES PLANTAS ALZADAS | | = 4872,00 m ² |
| SUPERFICIES PLANTAS BAJAS | 461,30 + 631,26 | = 1092,56 m ² |
| SUPERFICIES BAJOS INTERIORES | | = 1092,56 m ² |
| TOTAL SUPERFICIES BAJOS COMERCIALES | | = 1092,56 m ² |

| CUADRO DE EDIFICABILIDAD D. PABLO BRAVO | | |
|---|----------------------------|--------------------------|
| SUPERFICIES PLANTAS PISOS | 1311,36 + 3204,42 + 132,86 | = 4648,64 m ² |
| SUPERFICIES ATICOS | 196,70 + 640,88 + 39,86 | = 877,44 m ² |
| TOTAL SUPERFICIES PLANTAS ALZADAS | | = 5526,08 m ² |
| SUPERFICIES PLANTAS BAJAS | 327,84 + 1068,14 + 66,43 | = 1462,41 m ² |
| SUPERFICIES BAJOS INTERIORES | | = 727,91 m ² |
| TOTAL SUPERFICIES BAJOS COMERCIALES | | = 2190,32 m ² |

| CUADRO DE EDIFICABILIDAD ADELA BISTUE SOLANILLA | | |
|---|------------------|--------------------------|
| SUPERFICIES PLANTAS PISOS | 3699,08 + 475,50 | = 4174,58 m ² |
| SUPERFICIES ATICOS | 554,86 + 142,65 | = 697,51 m ² |
| TOTAL SUPERFICIES PLANTAS ALZADAS | | = 4872,09 m ² |
| SUPERFICIES PLANTAS BAJAS | 924,77 + 237,75 | = 1162,52 m ² |
| SUPERFICIES BAJOS INTERIORES | | = 873,74 m ² |
| TOTAL SUPERFICIES BAJOS COMERCIALES | | = 2036,26 m ² |

CALCULO EDIFICABILIDADES SEGUN ESTUDIO DE DETALLE

CALCULO EDIFICABILIDADES SEGUN MANZANA CERRADA (N.S.M.)