

DILIGENCIA.- para hacer constar que la presente documentación fue aprobada por el pleno del Ayuntamiento de BARBASTRO en sesión de - 3 ABR. 1991

Barbastro, - 3 ABR. 1991

El Secretario General,



LIMITE DEL SELO URBANO




EQUIPAMIENTOS




MODIFICACION PUNTUAL DE NORMAS SUBSIDIARIAS DE BARBASTRO PARA INCLUSION DE PARCELA COMO SISTEMA GENERAL, EQUIPAMIENTO COMERCIAL,

CARTOGRAFIA	N.S.	VIGENTE
POLIGONOS	ESC 1: 4000	

ARQ.: J. CORVERA - F. HERNANZ

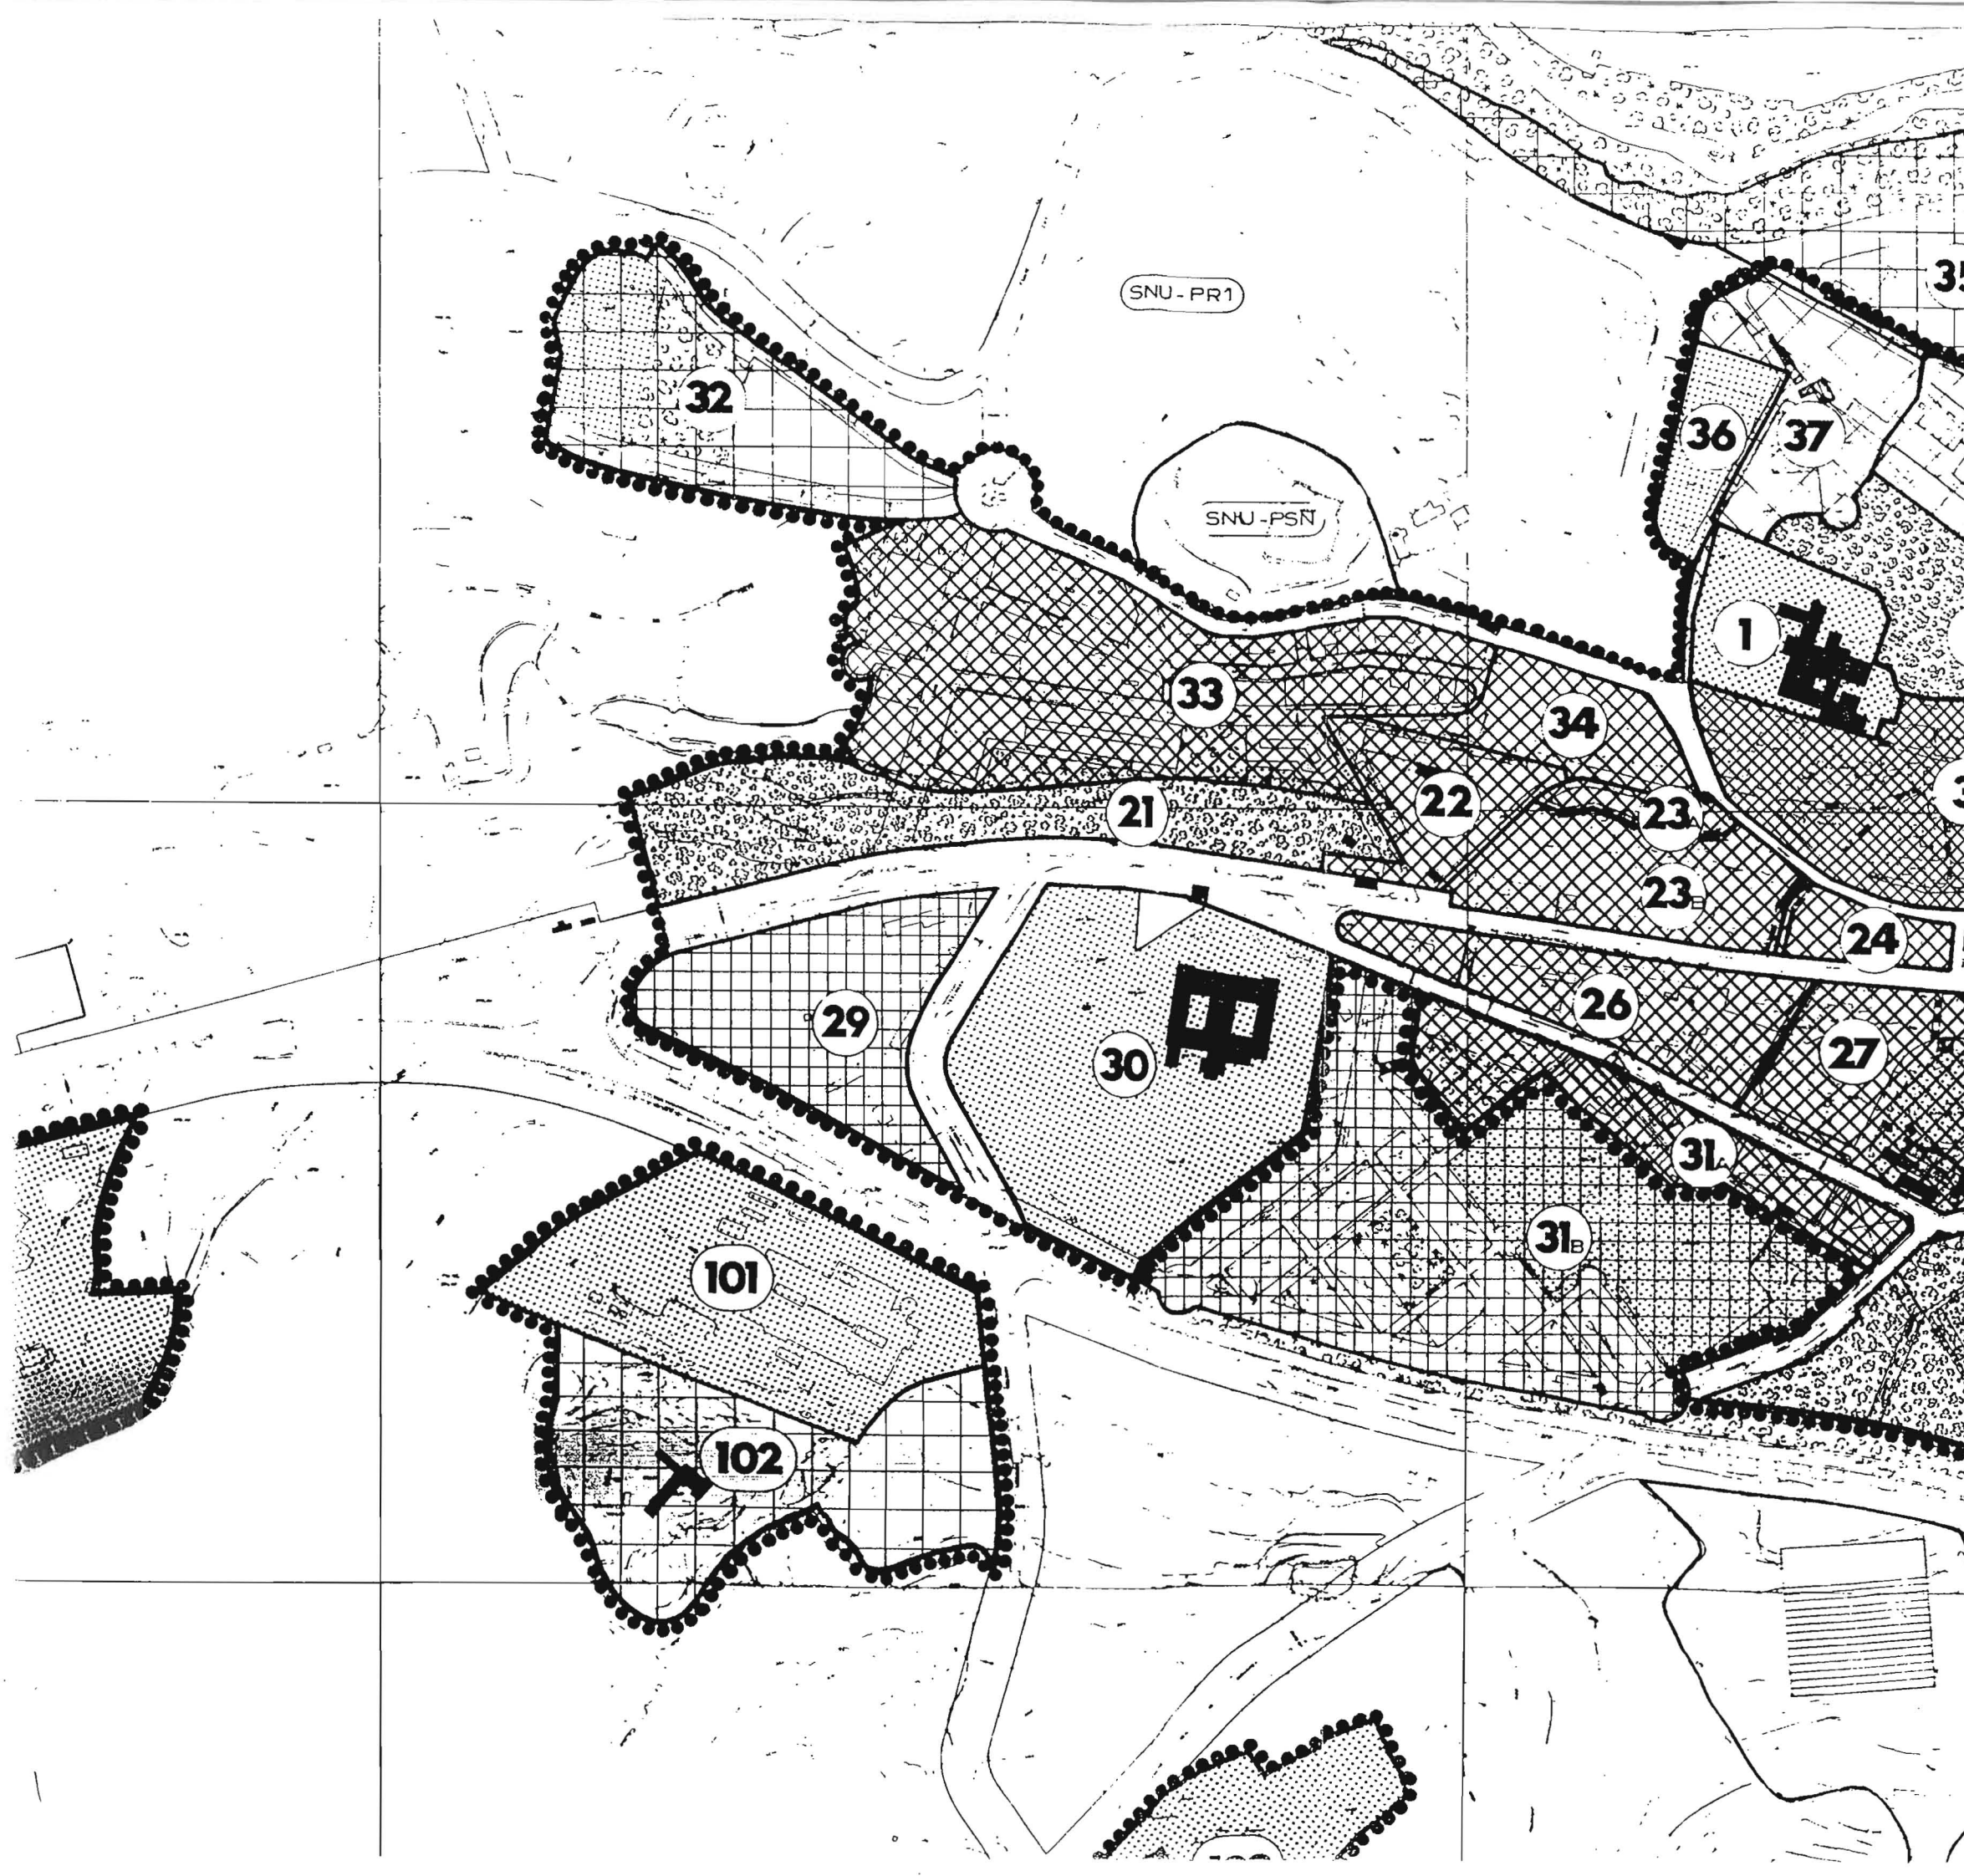

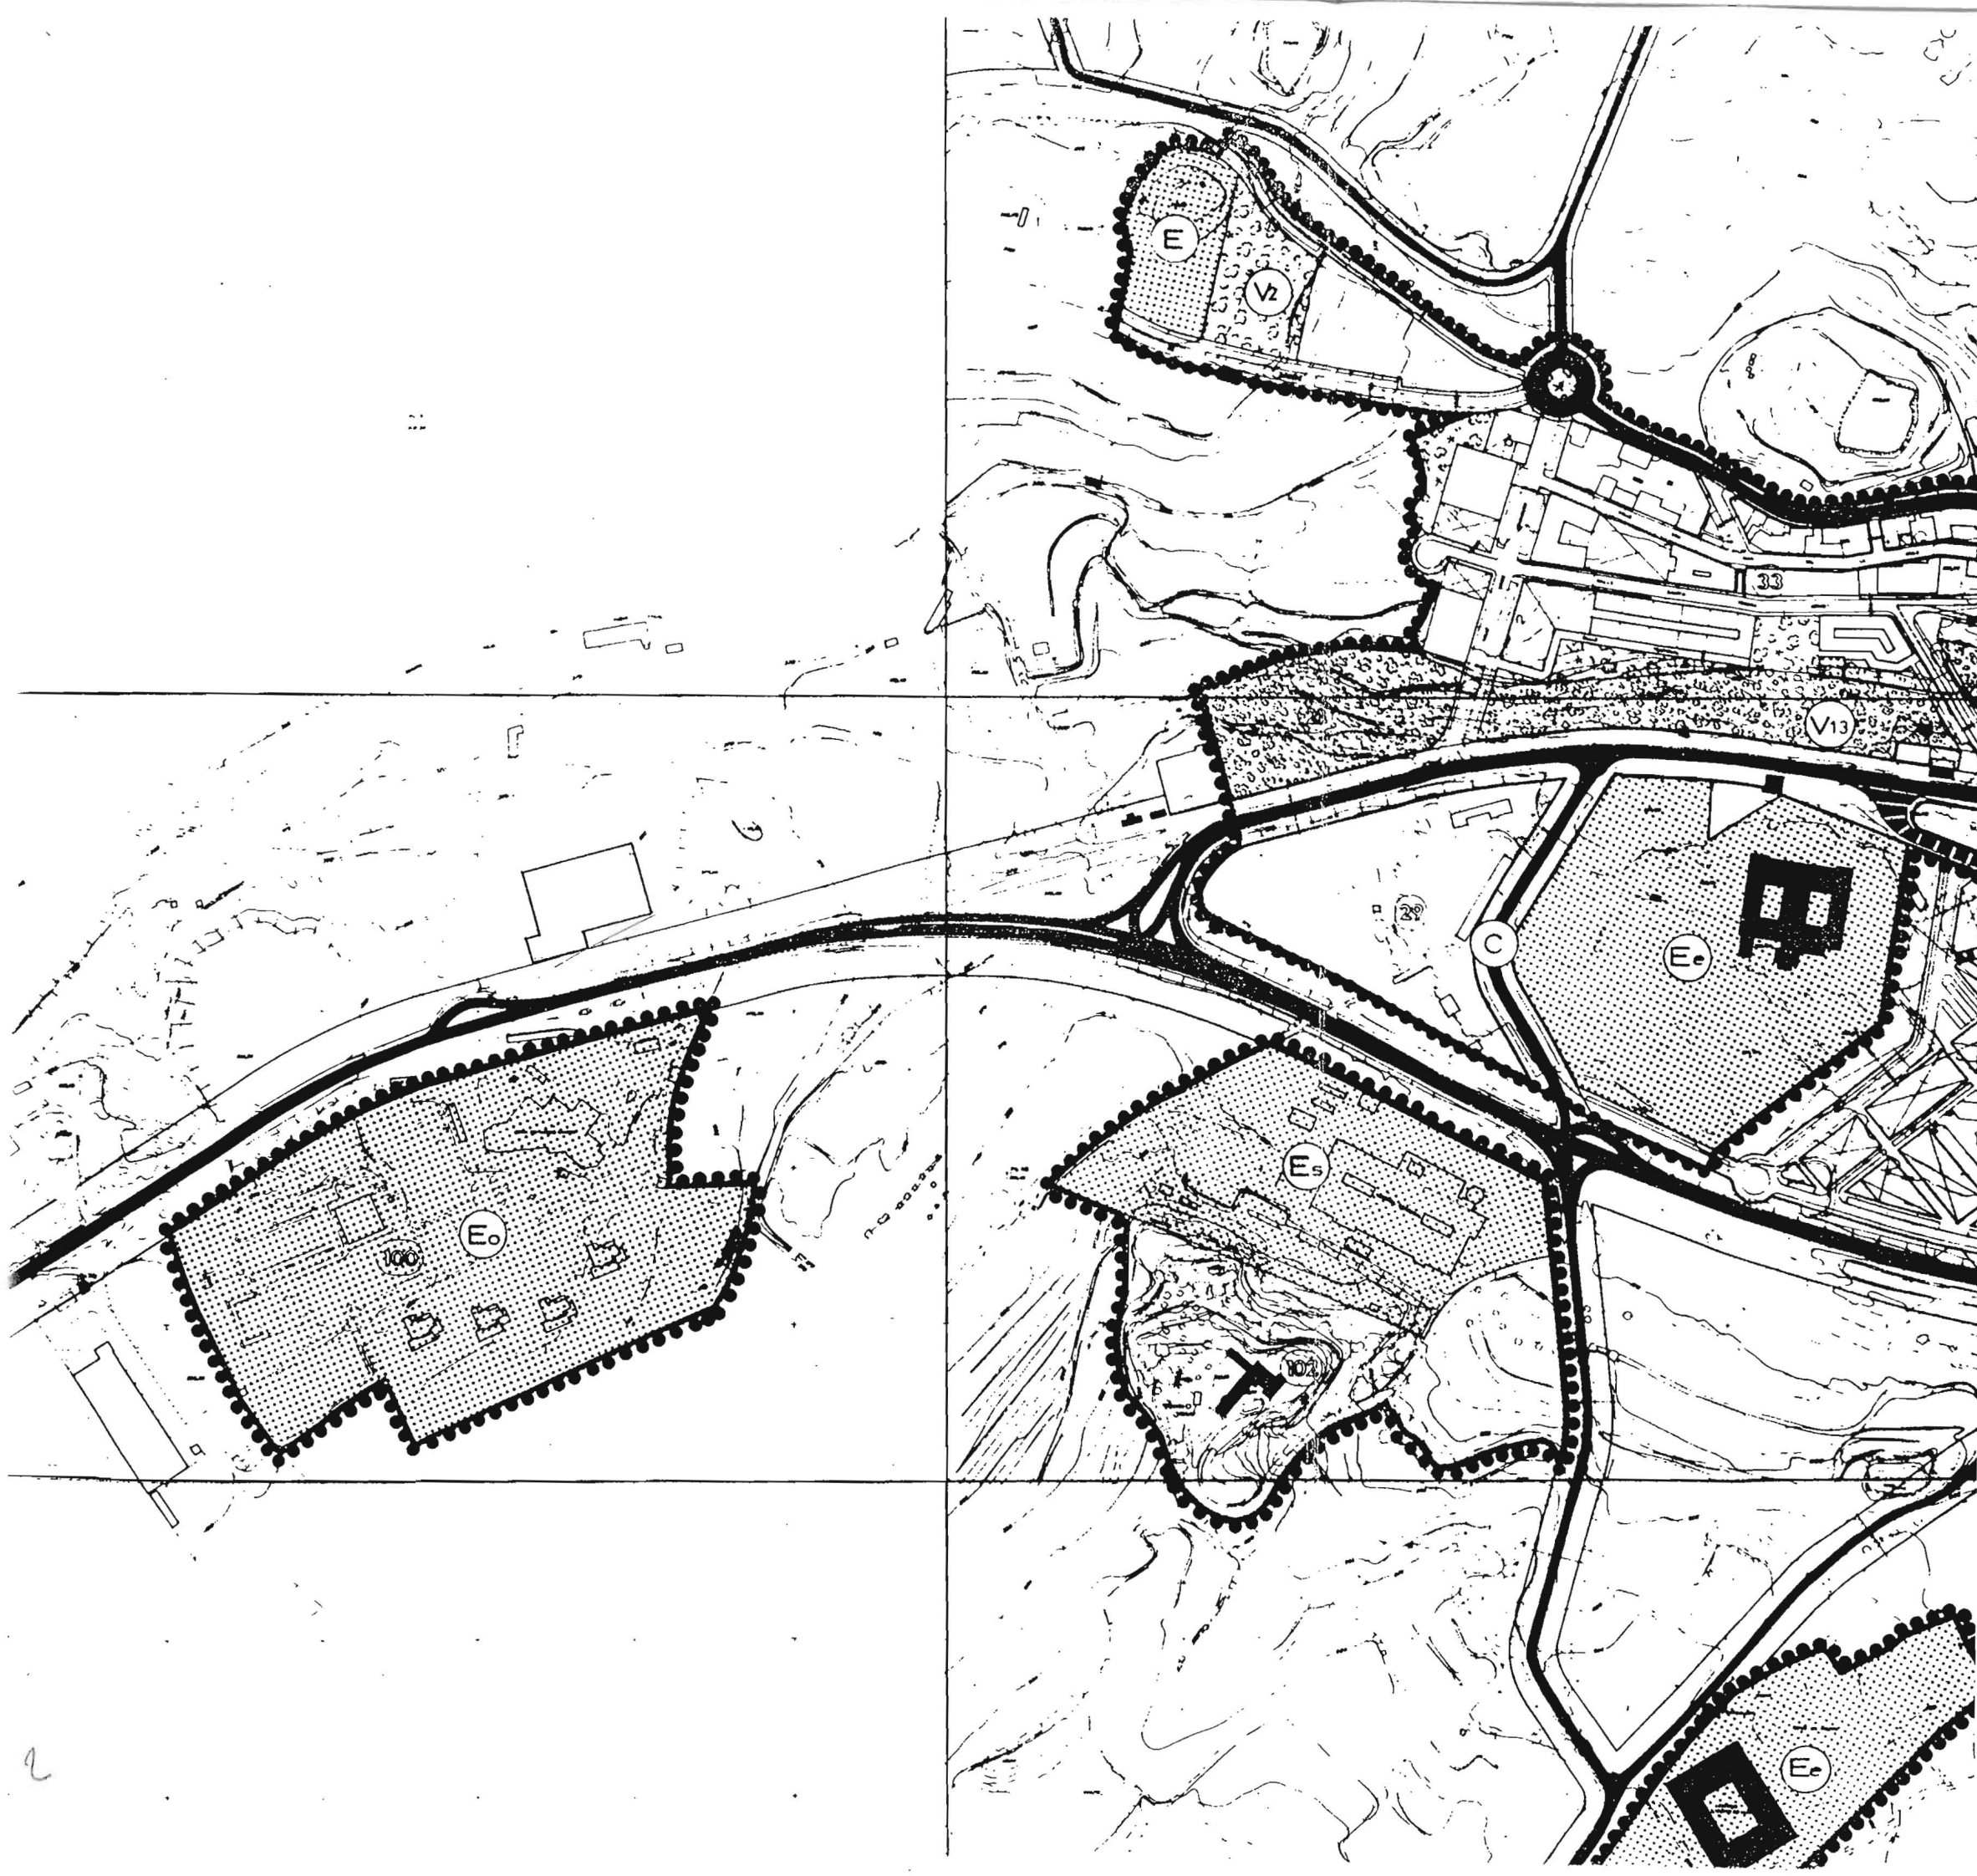

●●●● LIMITE DEL SUELO URBANO

▨ EQUIPAMIENTOS

DILIGENCIA.- para hacer constar que la presente documentación fue aprobada por el pleno del Ayuntamiento de BARBASTRO en sesión de - 3 ABR. 1991


Barbastro, - 3 ABR. 1991

El Secretario General.



MODIFICACION PUNTUAL DE NORMAS SUBSIDIARIAS DE BARBASTRO PARA INCLUSION DE PARCELA COMO SISTEMA GENERAL, EQUIPAMIENTO COMERCIAL.

CARTOGRAFIA N.S. VIGENTES	
ZONIFICACION.	ESC.- 1:4000
ARQ.: J. CORVERA - F. HERNANZ	

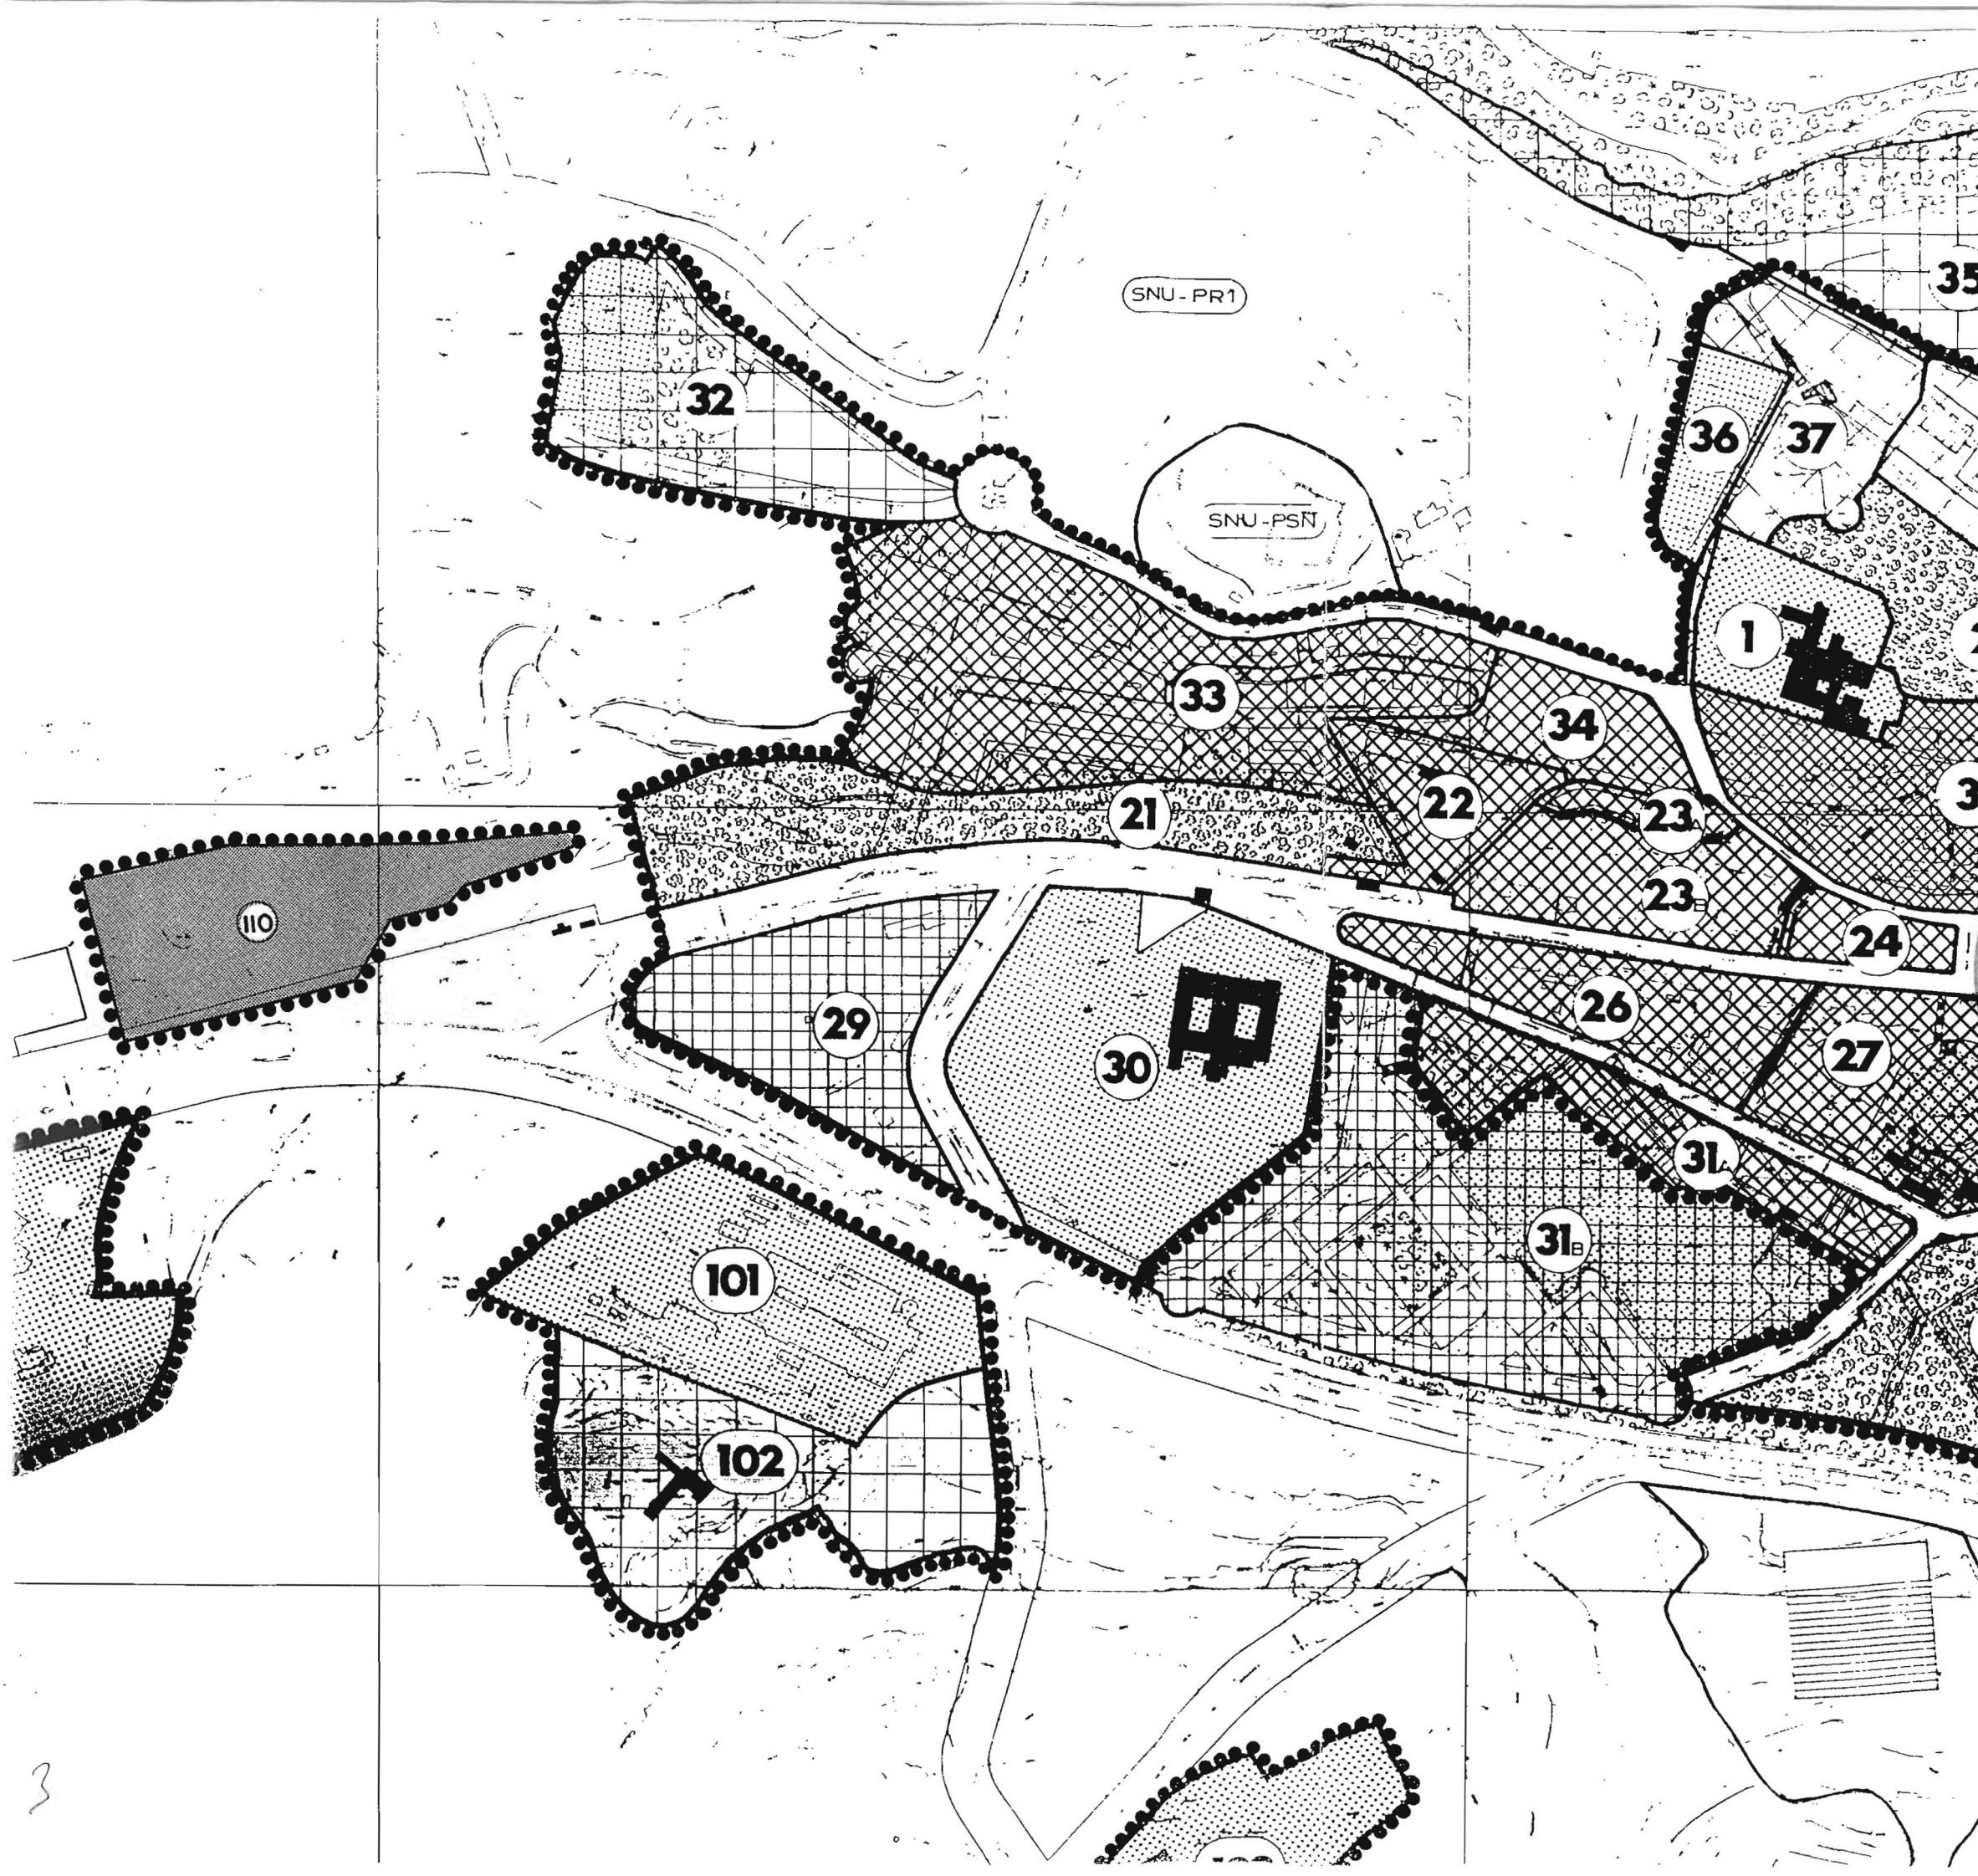

●●●● LIMITE DEL SUELO URBANO

IIC EQUIPAMIENTO COMERCIAL

DILIGENCIA para hacer constar que la presente documentación fue aprobada

por el pleno del Ayuntamiento de

BARBASTRO en sesión de 3 ABR. 1991

Barbastro, 3 ABR. 1991


El Secretario General.



MODIFICACION PUNTUAL DE NORMAS
SUBSIDIARIAS DE BARBASTRO PARA
INCLUSION DE PARCELA COMO SISTEMA
GENERAL, EQUIPAMIENTO COMERCIAL.

MODIFICACION PROPUESTA	
POLIGONOS	ESC. 1:4000

ARQ.: J. CORVERA - F. HERNANZ

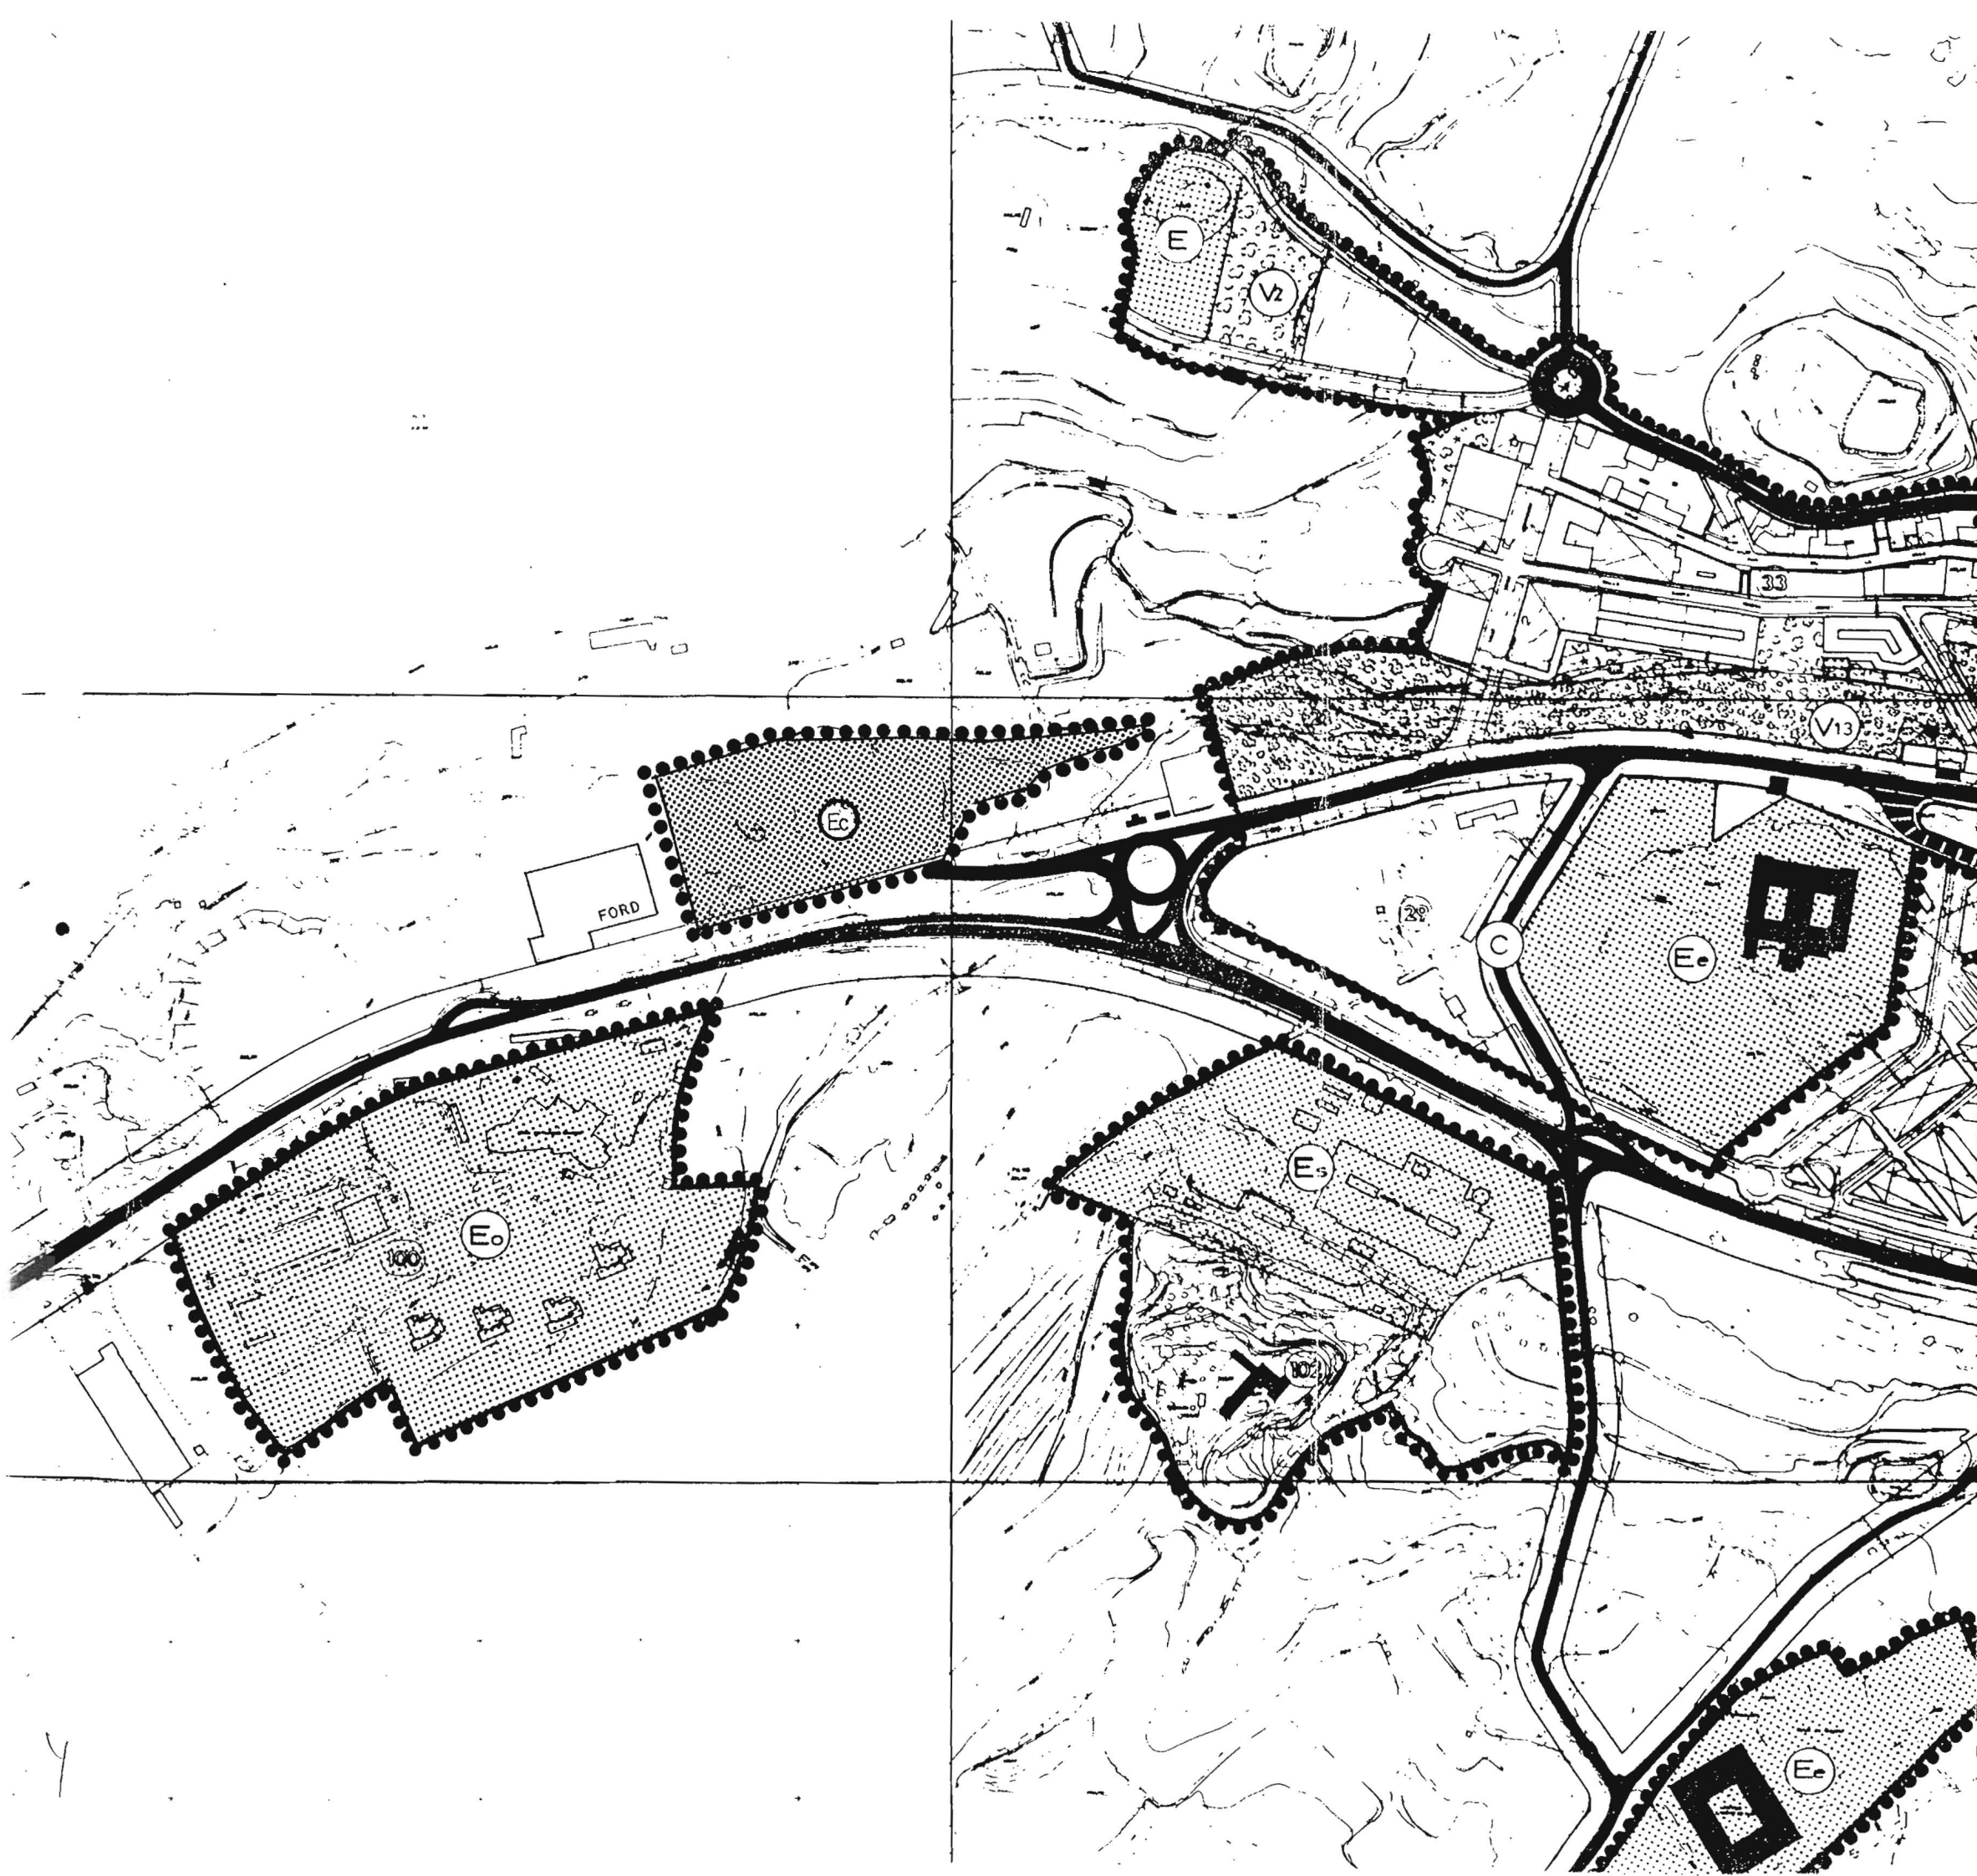

●●●●● LIMITE DE SUELO URBANO

Ec EQUIPAMIENTO COMERCIAL

DILIGENCIA.- para hacer constar que la presente documentación fue aprobada por el pleno del Ayuntamiento de BARBASTRO en sesión de 3 ABR. 1991

Barbastro, 3 ABR. 1991

El Secretario General.



MODIFICACION PUNTUAL DE NORMAS SUBSIDIARIAS DE BARBASTRO PARA INCLUSION DE PARCELA COMO SISTEMA GENERAL, EQUIPAMIENTO COMERCIAL.

MODIFICACION PROPUESTA	
ZONIFICACION	ESC. 1:4000
ARQ.: J. CORVERA - F. HERNANZ	