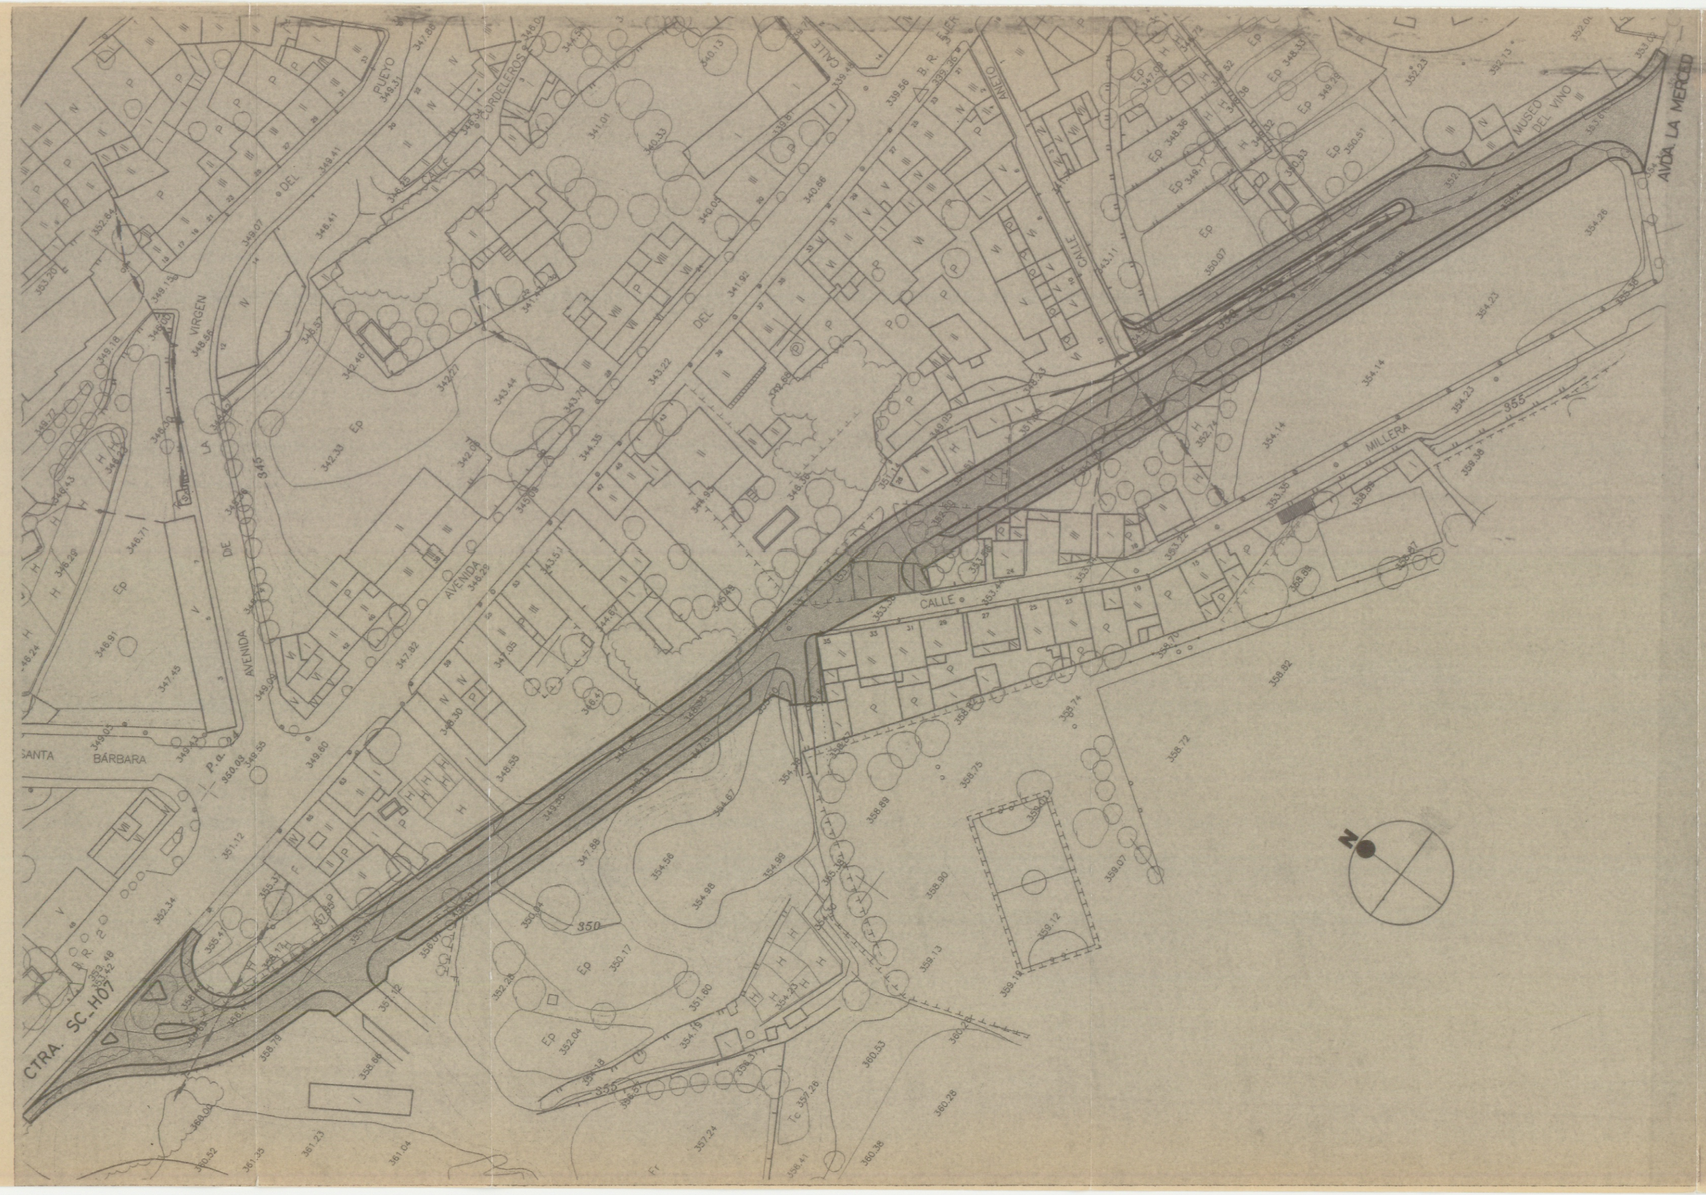

DILIGENCIA.- para hacer constar que la presente documentación fue aprobada inicialmente por el pleno del Ayuntamiento de BARBASTRO en sesión de 11.12.01.

Barbastro, Enero 2.002

El Secretario General

DILIGENCIA.- para hacer constar que la presente documentación fue aprobada definitivamente por el pleno del Ayuntamiento de BARBASTRO en sesión de 1.8.02.

Barbastro, 5.8.02.

El Secretario General

MODIFICACION PGOU EN LAS AREAS 26 Y 31A

PLANO Nº3 :

VIAL DE CONEXION DE LA CARRETERA SC-H07 CON LA AVDA. DE LA MERCED SEGUN PROYECTO DE URBANIZACION

Escala 1/1.000

Barbastro, Noviembre del 2001

EL ARQUITECTO MUNICIPAL,

Fdo.: Antonio Abarca Alvoro

EXCMO. AYUNTAMIENTO BARBASTRO SECCION TECNICA