

DILIGENCIA.- para hacer constar que la presente documentación fue aprobada inicialmente por el pleno del Ayuntamiento de BARBASTRO en sesión de 31 de Julio de 2007

Barbastro, Agosto de 2007
El Secretario General

AREA APD-41

DILIGENCIA.- para hacer constar que la presente documentación fue aprobada definitivamente por el pleno del Ayuntamiento de BARBASTRO en sesión de 25 de Abril de 2008.

Barbastro, Abril de 2008
El Secretario General

AYUNTAMIENTO DE BARBASTRO

**JULIO DEL 2007
EL ARQTº MUNPAL,**

**MODIFICACIÓN DEL P.G.O.U. EN
EL AREA APD-41 "HUERTAS DE SUELVES"**



A. Abarca Anor

SITUACIÓN

Escala 1/4000





INFORMACIÓN

1




DILIGENCIA para hacer constar que la presente documentación fue aprobada inicialmente por el pleno del Ayuntamiento de BARBASTRO en sesión de 31 de Julio 2007

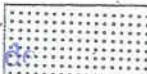

Barbastro, AGOSTO 2007
El Secretario General

	EQUIPAMIENTO
	ZONA VERDE

DILIGENCIA para hacer constar que la presente documentación fue aprobada definitivamente por el pleno del Ayuntamiento de BARBASTRO en sesión de 25-3-08

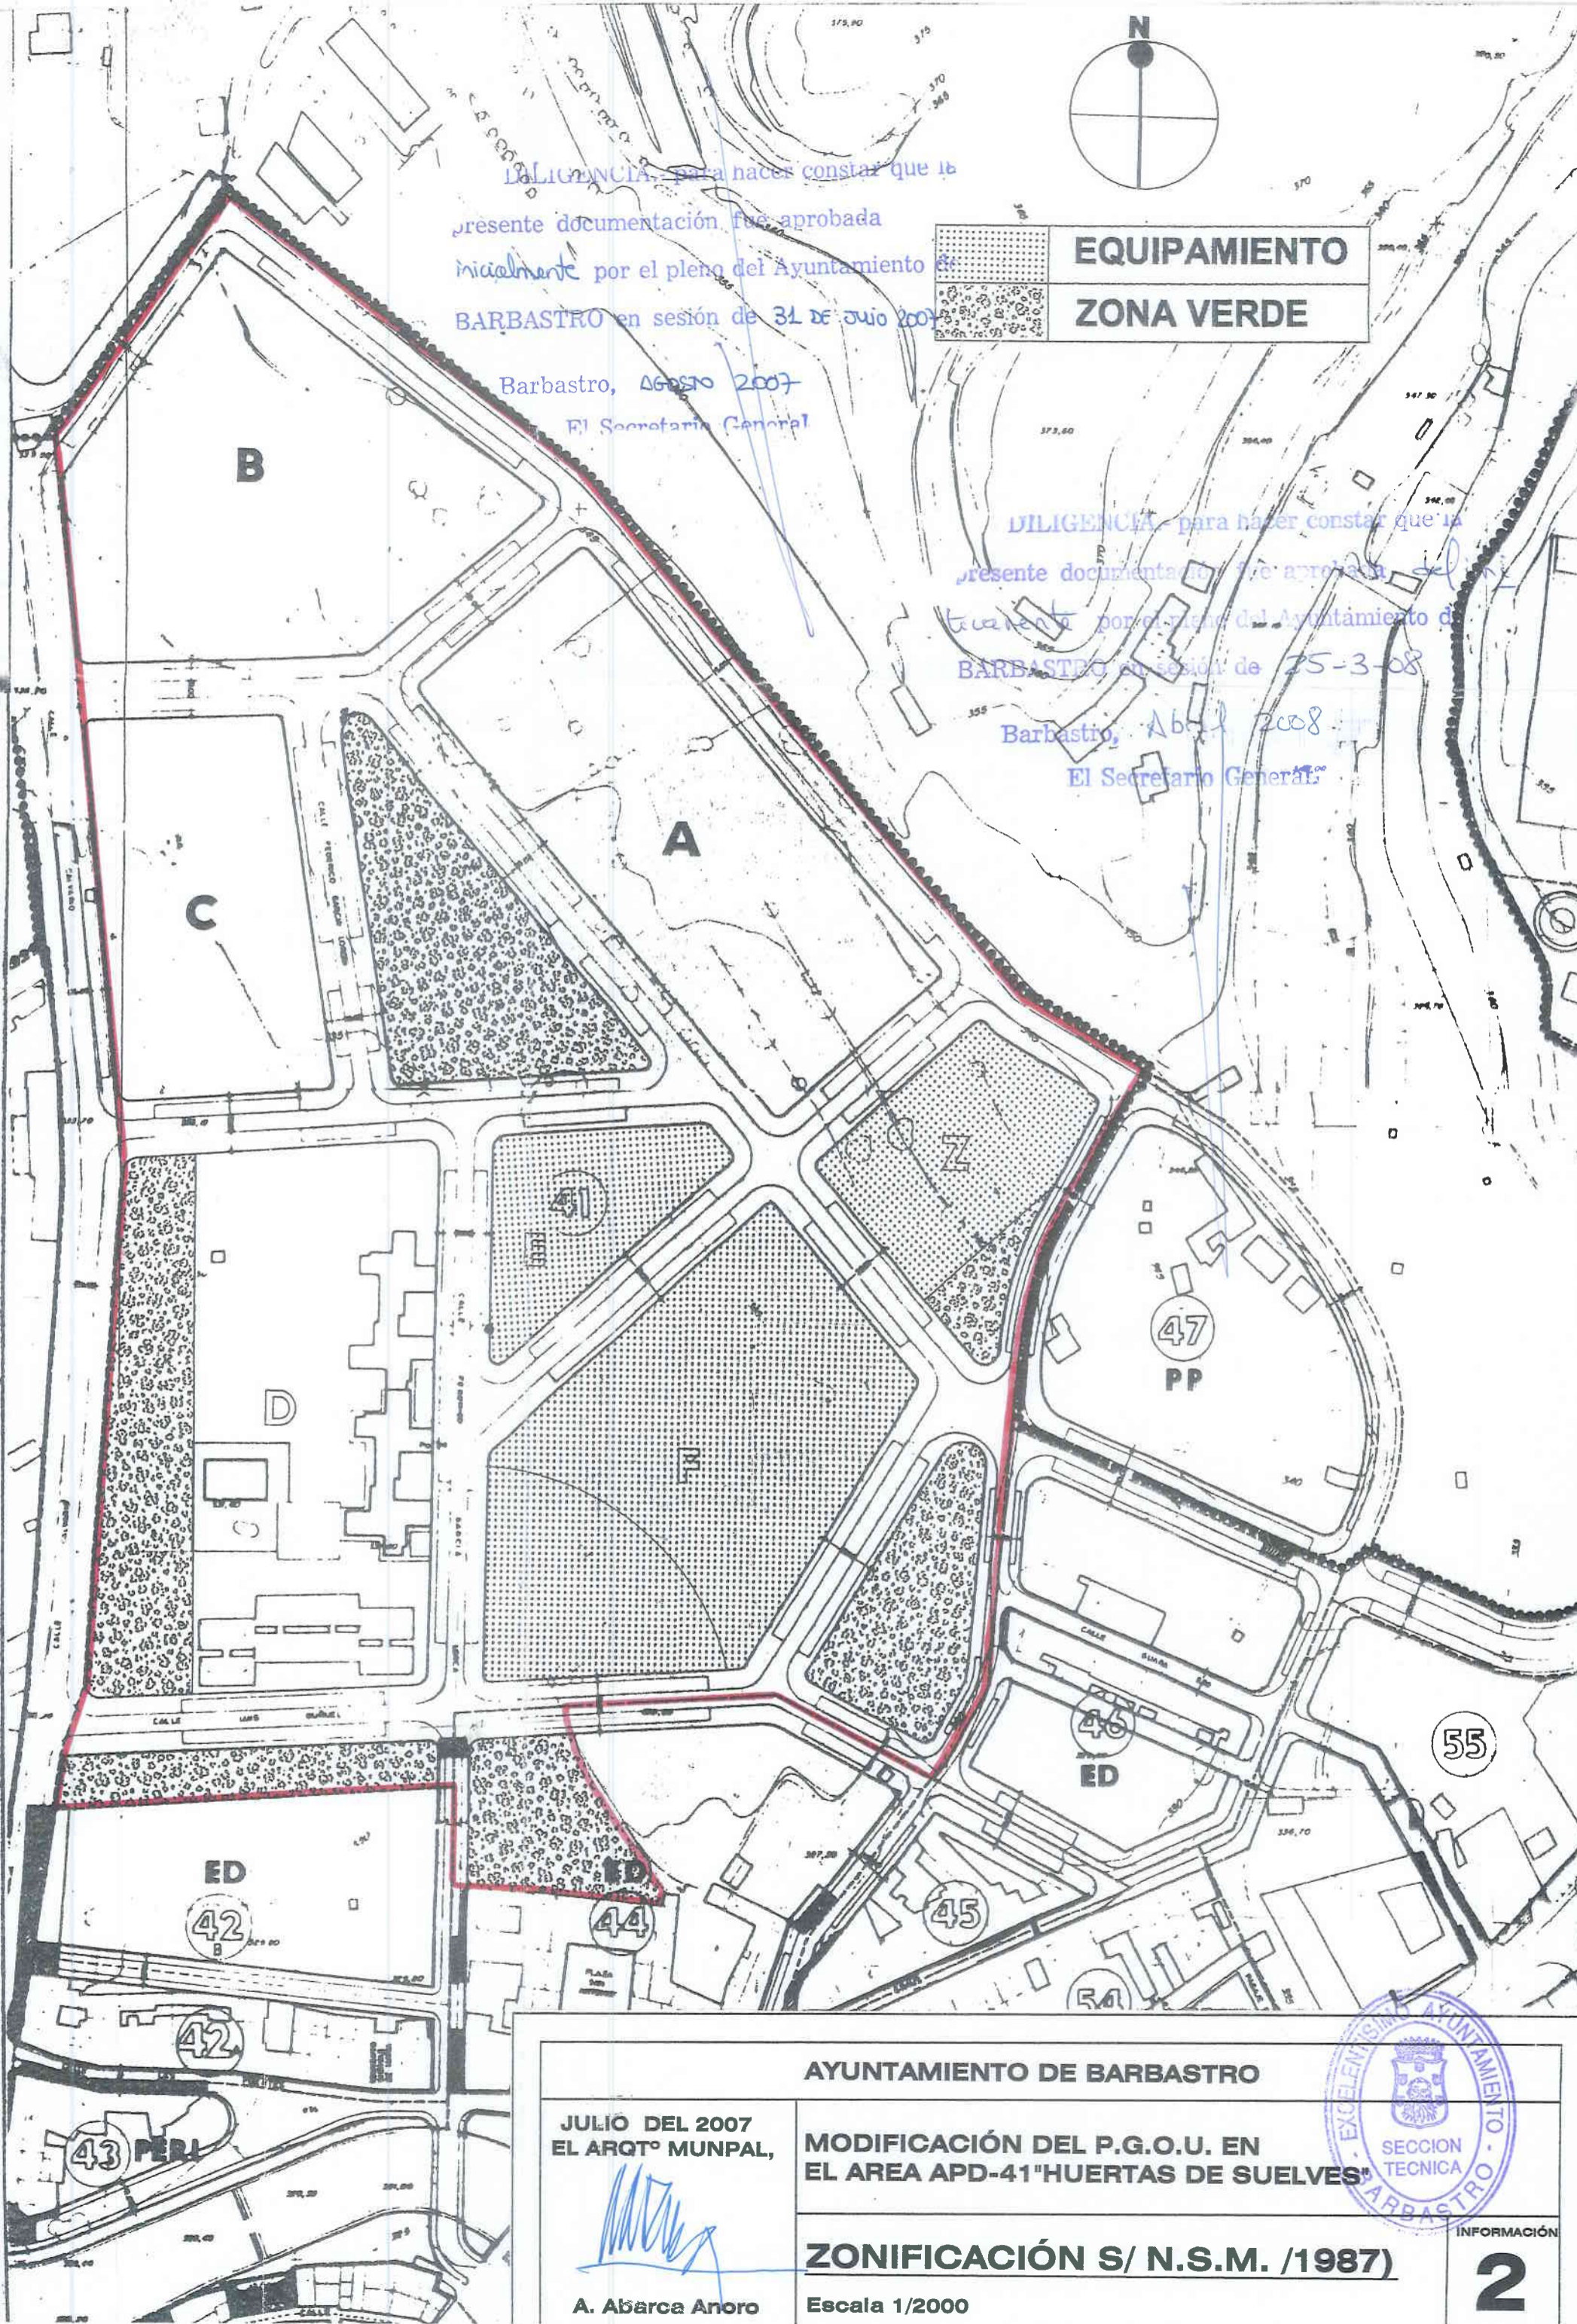Barbastro, Abril 2008
El Secretario General




AYUNTAMIENTO DE BARBASTRO		 EXCELENTISIMO AYUNTAMIENTO SECCION TECNICA BARBASTRO
JULIO DEL 2007 EL ARQTº MUNPAL,  A. Abarca Anoro	MODIFICACIÓN DEL P.G.O.U. EN EL AREA APD-41 "HUERTAS DE SUELVES" ZONIFICACIÓN S/ N.S.M. /1987) Escala 1/2000	

FINCA OBJETO DE REPARCELACION

(REGISTRAL 10.564) 107.280,39m²
(Excluida D1, D2, E, F y Z, Z)

DILIGENCIA.- para hacer constar que la presente documentación fue aprobada definitivamente por el pleno del Ayuntamiento de BARBASTRO en sesión de 25.3.08.
Barbastro, Abril 2008
El Secretario General

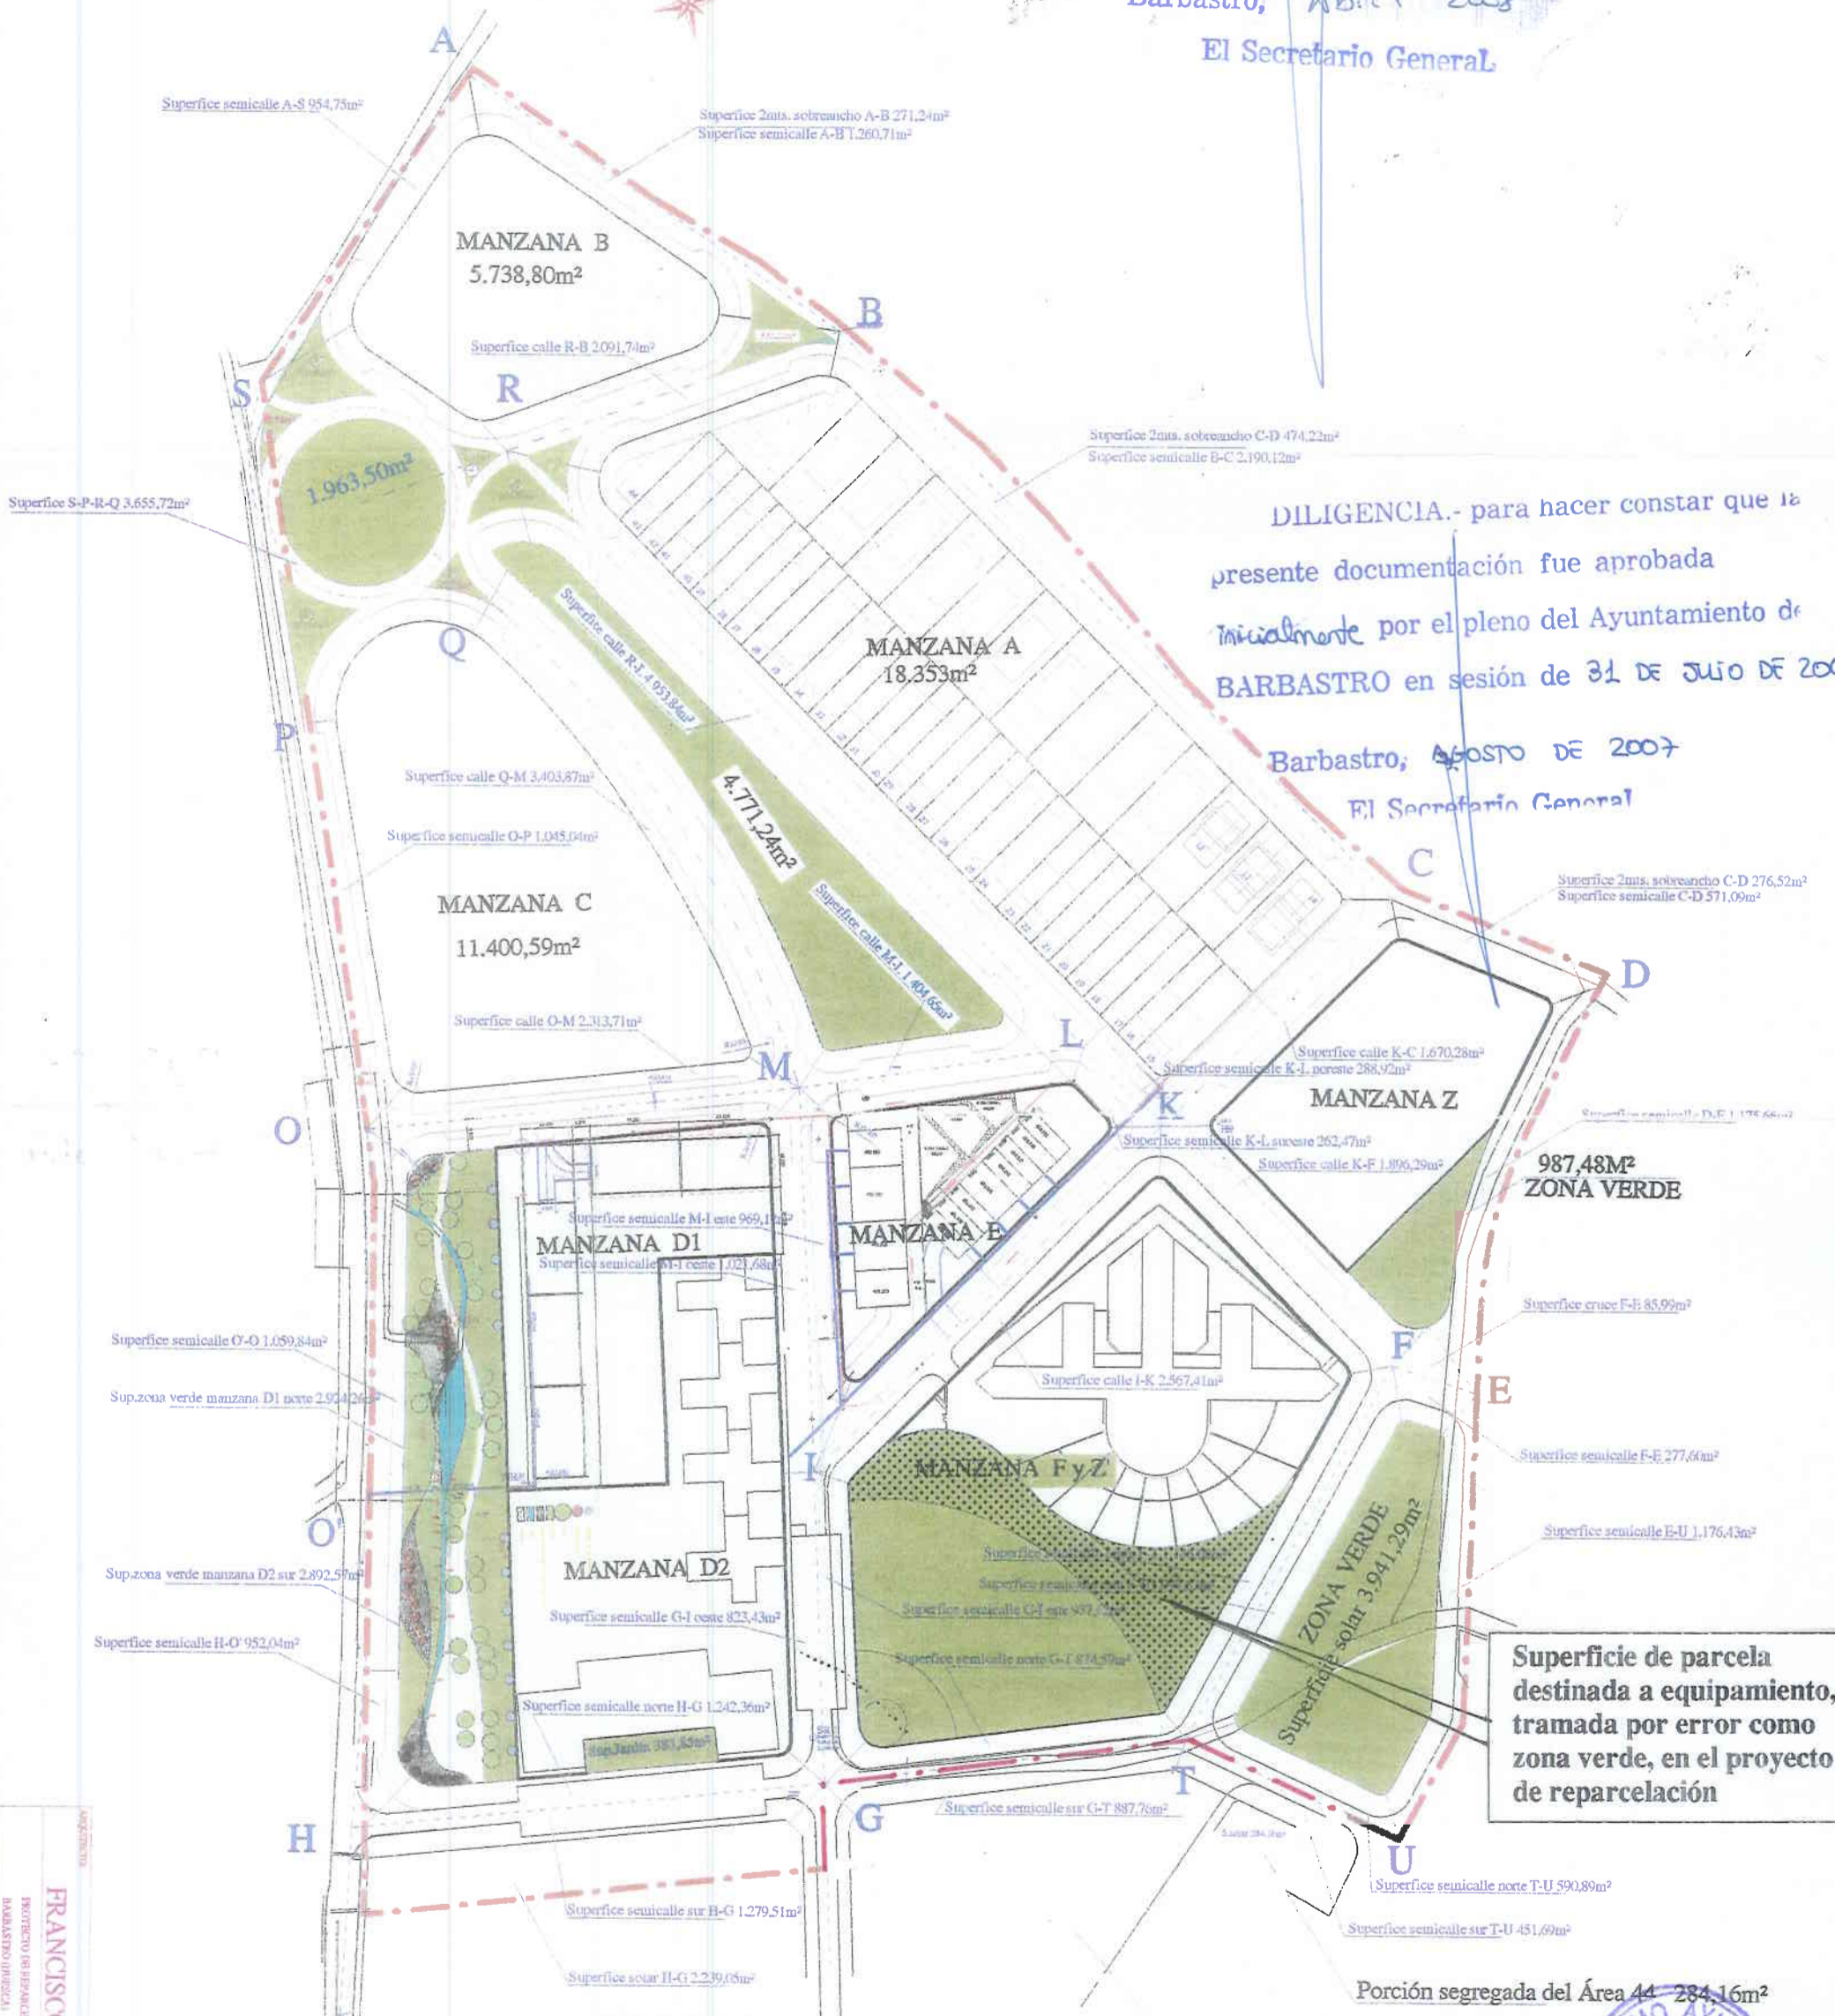

DILIGENCIA.- para hacer constar que la presente documentación fue aprobada inicialmente por el pleno del Ayuntamiento de BARBASTRO en sesión de 31 DE JULIO DE 2007
Barbastro, AGOSTO DE 2007
El Secretario General

FRANCISCO VILLANUEVA DOZ
PROYECTO DE REPARCELACION AREA 41
BARBASTRO (HUELVA)
CONSTRUCCIONES SALAMEROS S.A.

AYUNTAMIENTO DE BARBASTRO	
JULIO DEL 2007 EL ARQTº MUPAL, A. Abarca Anoro	MODIFICACIÓN DEL P.G.O.U. EN EL AREA APD-41 "HUERTAS DE SUELVES" PROYECTO DE REPARCELACIÓN (2002) Escala 1/2000
EXCELENTÍSIMO AYUNTAMIENTO SECCION TECNICA BARBASTRO	
INFORMACIÓN	
4	



ZONAS	
	RESIDENCIAL
	EQUIPAMIENTO
	VERDE
	Ambito modificación

DILIGENCIA.- para hacer constar que la presente documentación fue aprobada definitivamente por el pleno del Ayuntamiento de BARBASTRO en sesión de 25.3.08.



Barbastro, Abril 2008
El Secretario General

DILIGENCIA.- para hacer constar que la presente documentación fue aprobada inicialmente por el pleno del Ayuntamiento de BARBASTRO en sesión de 31 DE JULIO DE 2007

Barbastro, AGOSTO DE 2007
El Secretario General

AYUNTAMIENTO DE BARBASTRO		 SECCION TECNICA BARBASTRO
JULIO DEL 2007 EL ARQTº MUNPAL,  A. Abarca Anoro	MODIFICACIÓN DEL P.G.O.U. EN EL AREA APD-41 "HUERTAS DE SUELVES" ZONIFICACIÓN S/MODIFICACIÓN PGOU (2007) Escala 1/2000	

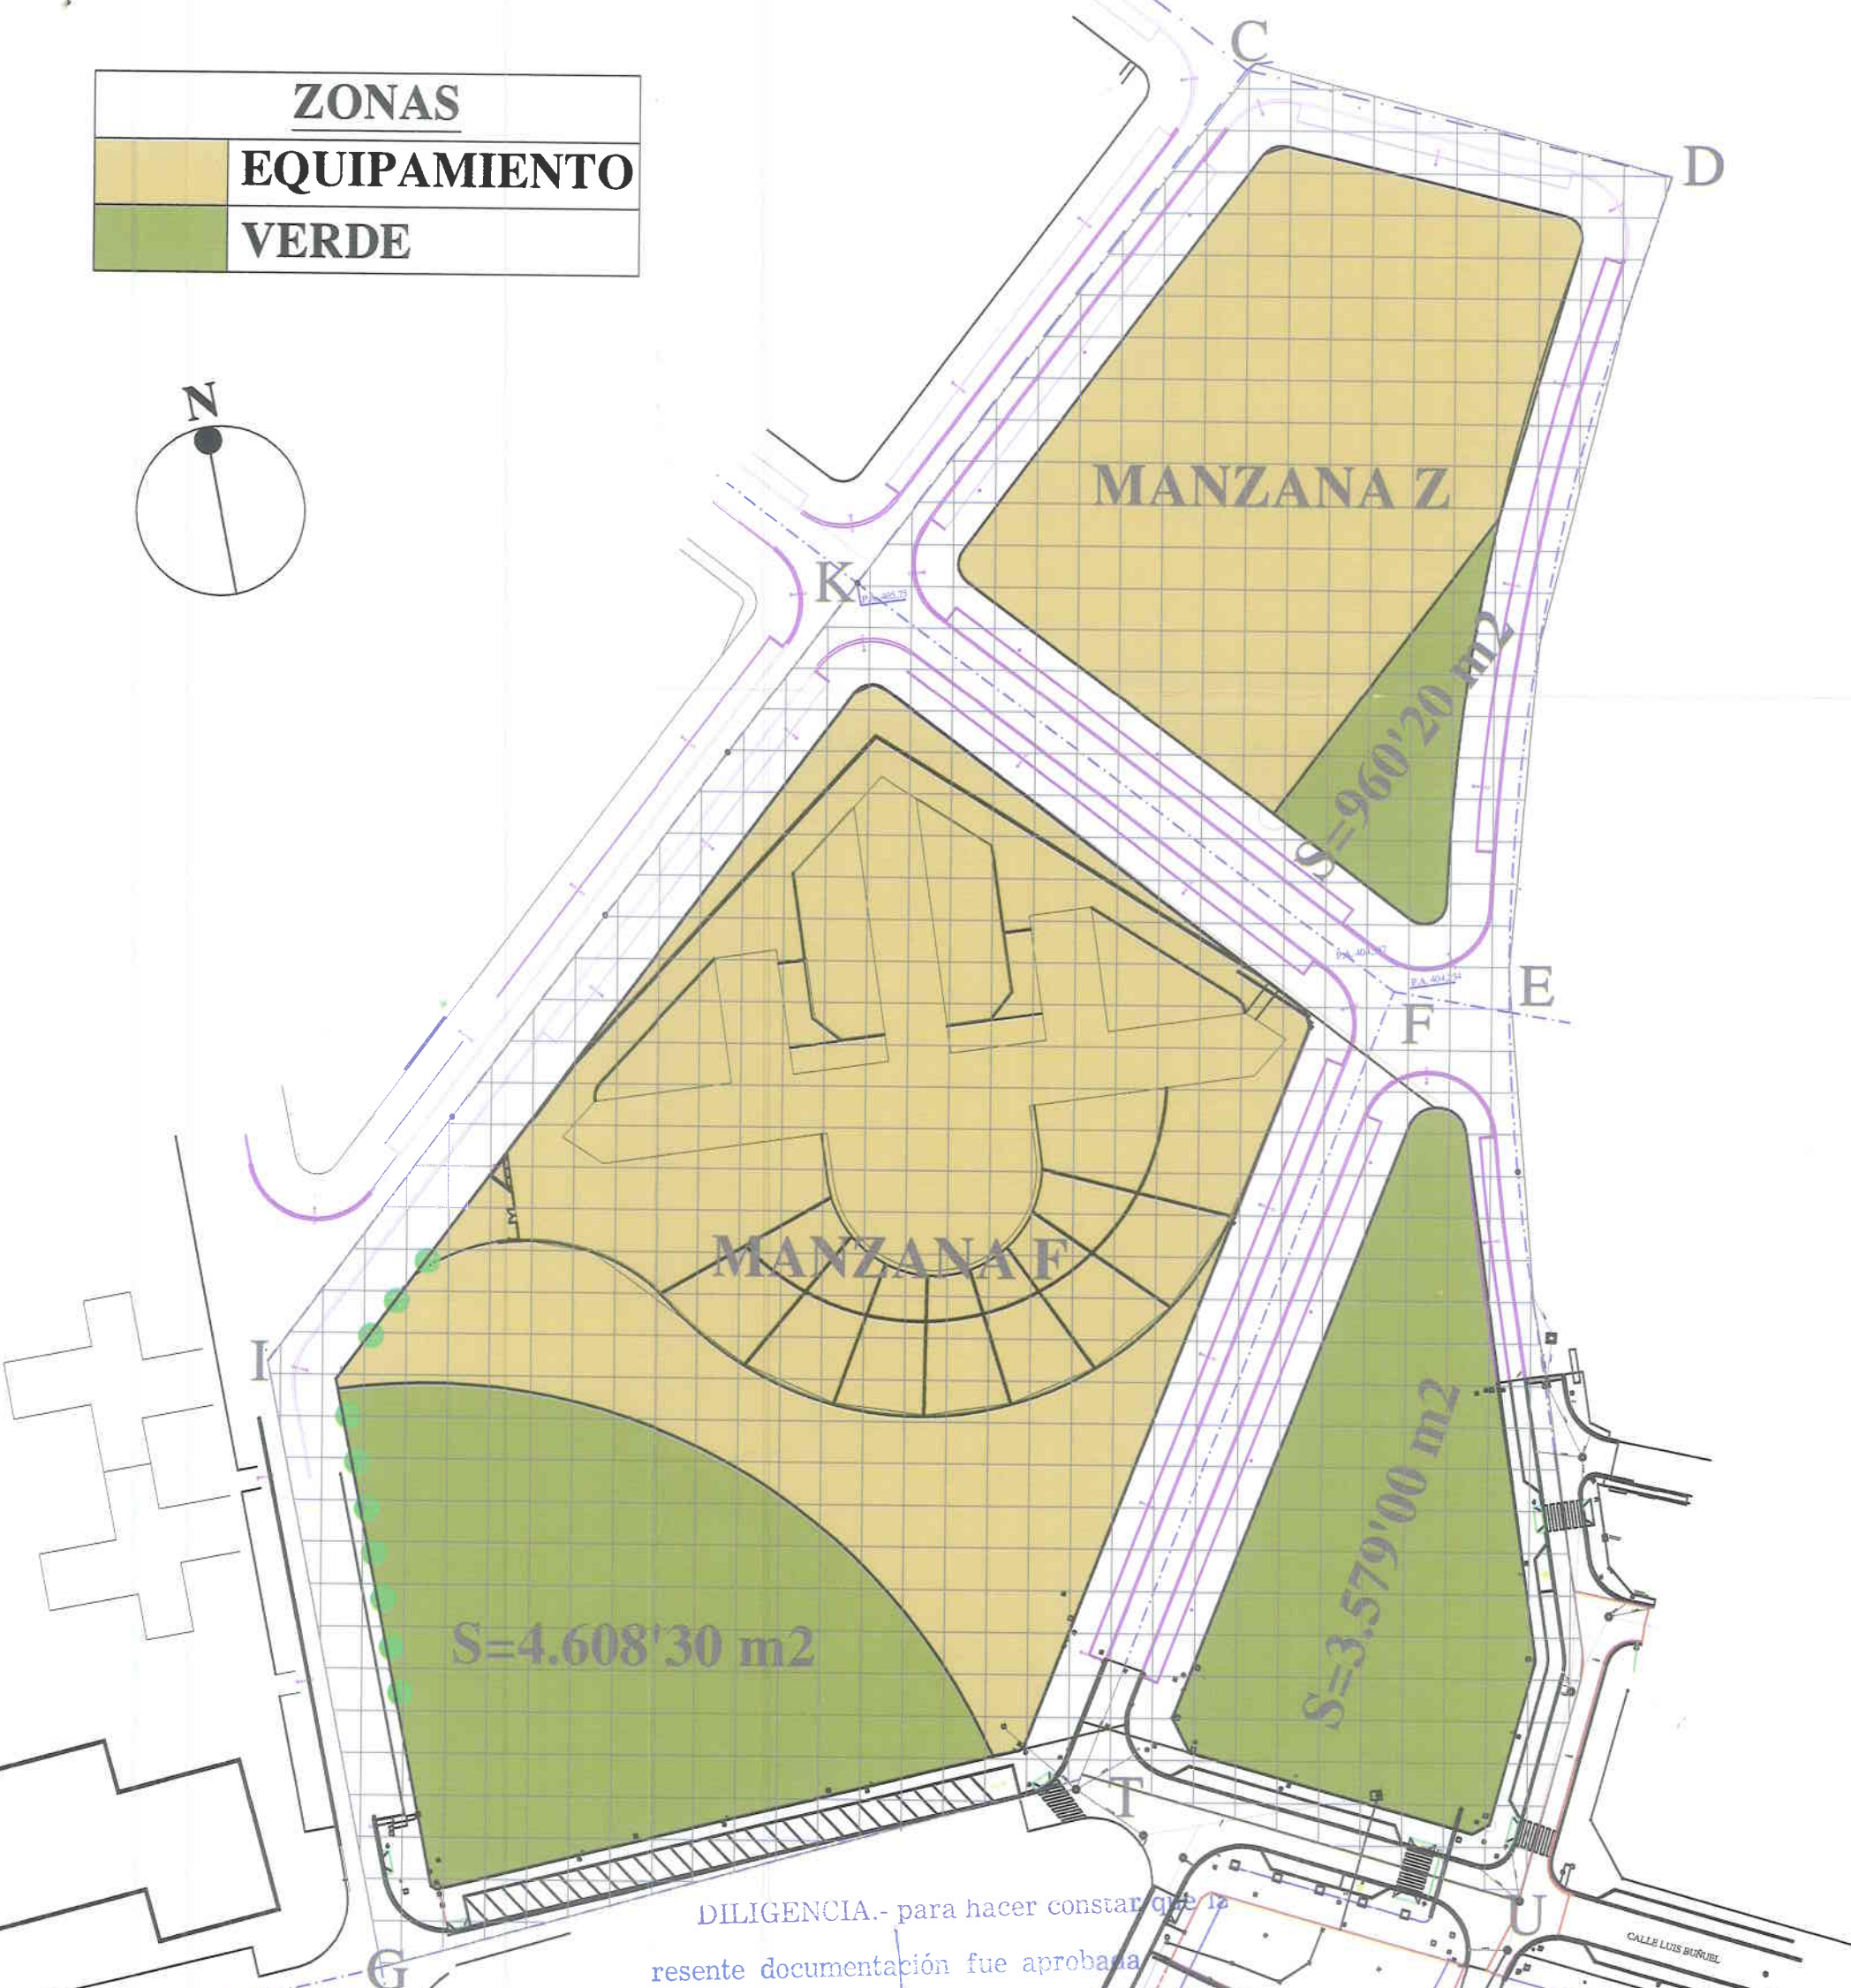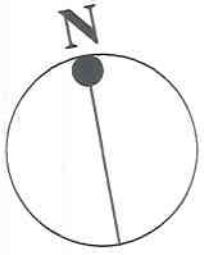

ZONAS	
	EQUIPAMIENTO
	VERDE





DILIGENCIA.- para hacer constar que la presente documentación fue aprobada definitivamente por el pleno del Ayuntamiento de BARBASTRO en sesión de 25.3.08.

Barbastro, Abril 2008
El Secretario General

DILIGENCIA.- para hacer constar que la presente documentación fue aprobada inicialmente por el pleno del Ayuntamiento de BARBASTRO en sesión de 31 de JULIO DE 2007
Barbastro, AGOSTO DE 2007

AYUNTAMIENTO DE BARBASTRO		 EXCELENTÍSIMO AYUNTAMIENTO SECCIÓN TÉCNICA BARBASTRO
MODIFICACIÓN PUNTUAL DEL P.G.O.U. EN EL AREA 26		
JULIO DEL 2007 EL ARQTº MUNPAL,  A. Abarca Anoro	AMBITO DE LA MODIFICACIÓN Escala 1/1000	INFORMACIÓN 5

ZONAS	
	EQUIPAMIENTO
	VERDE

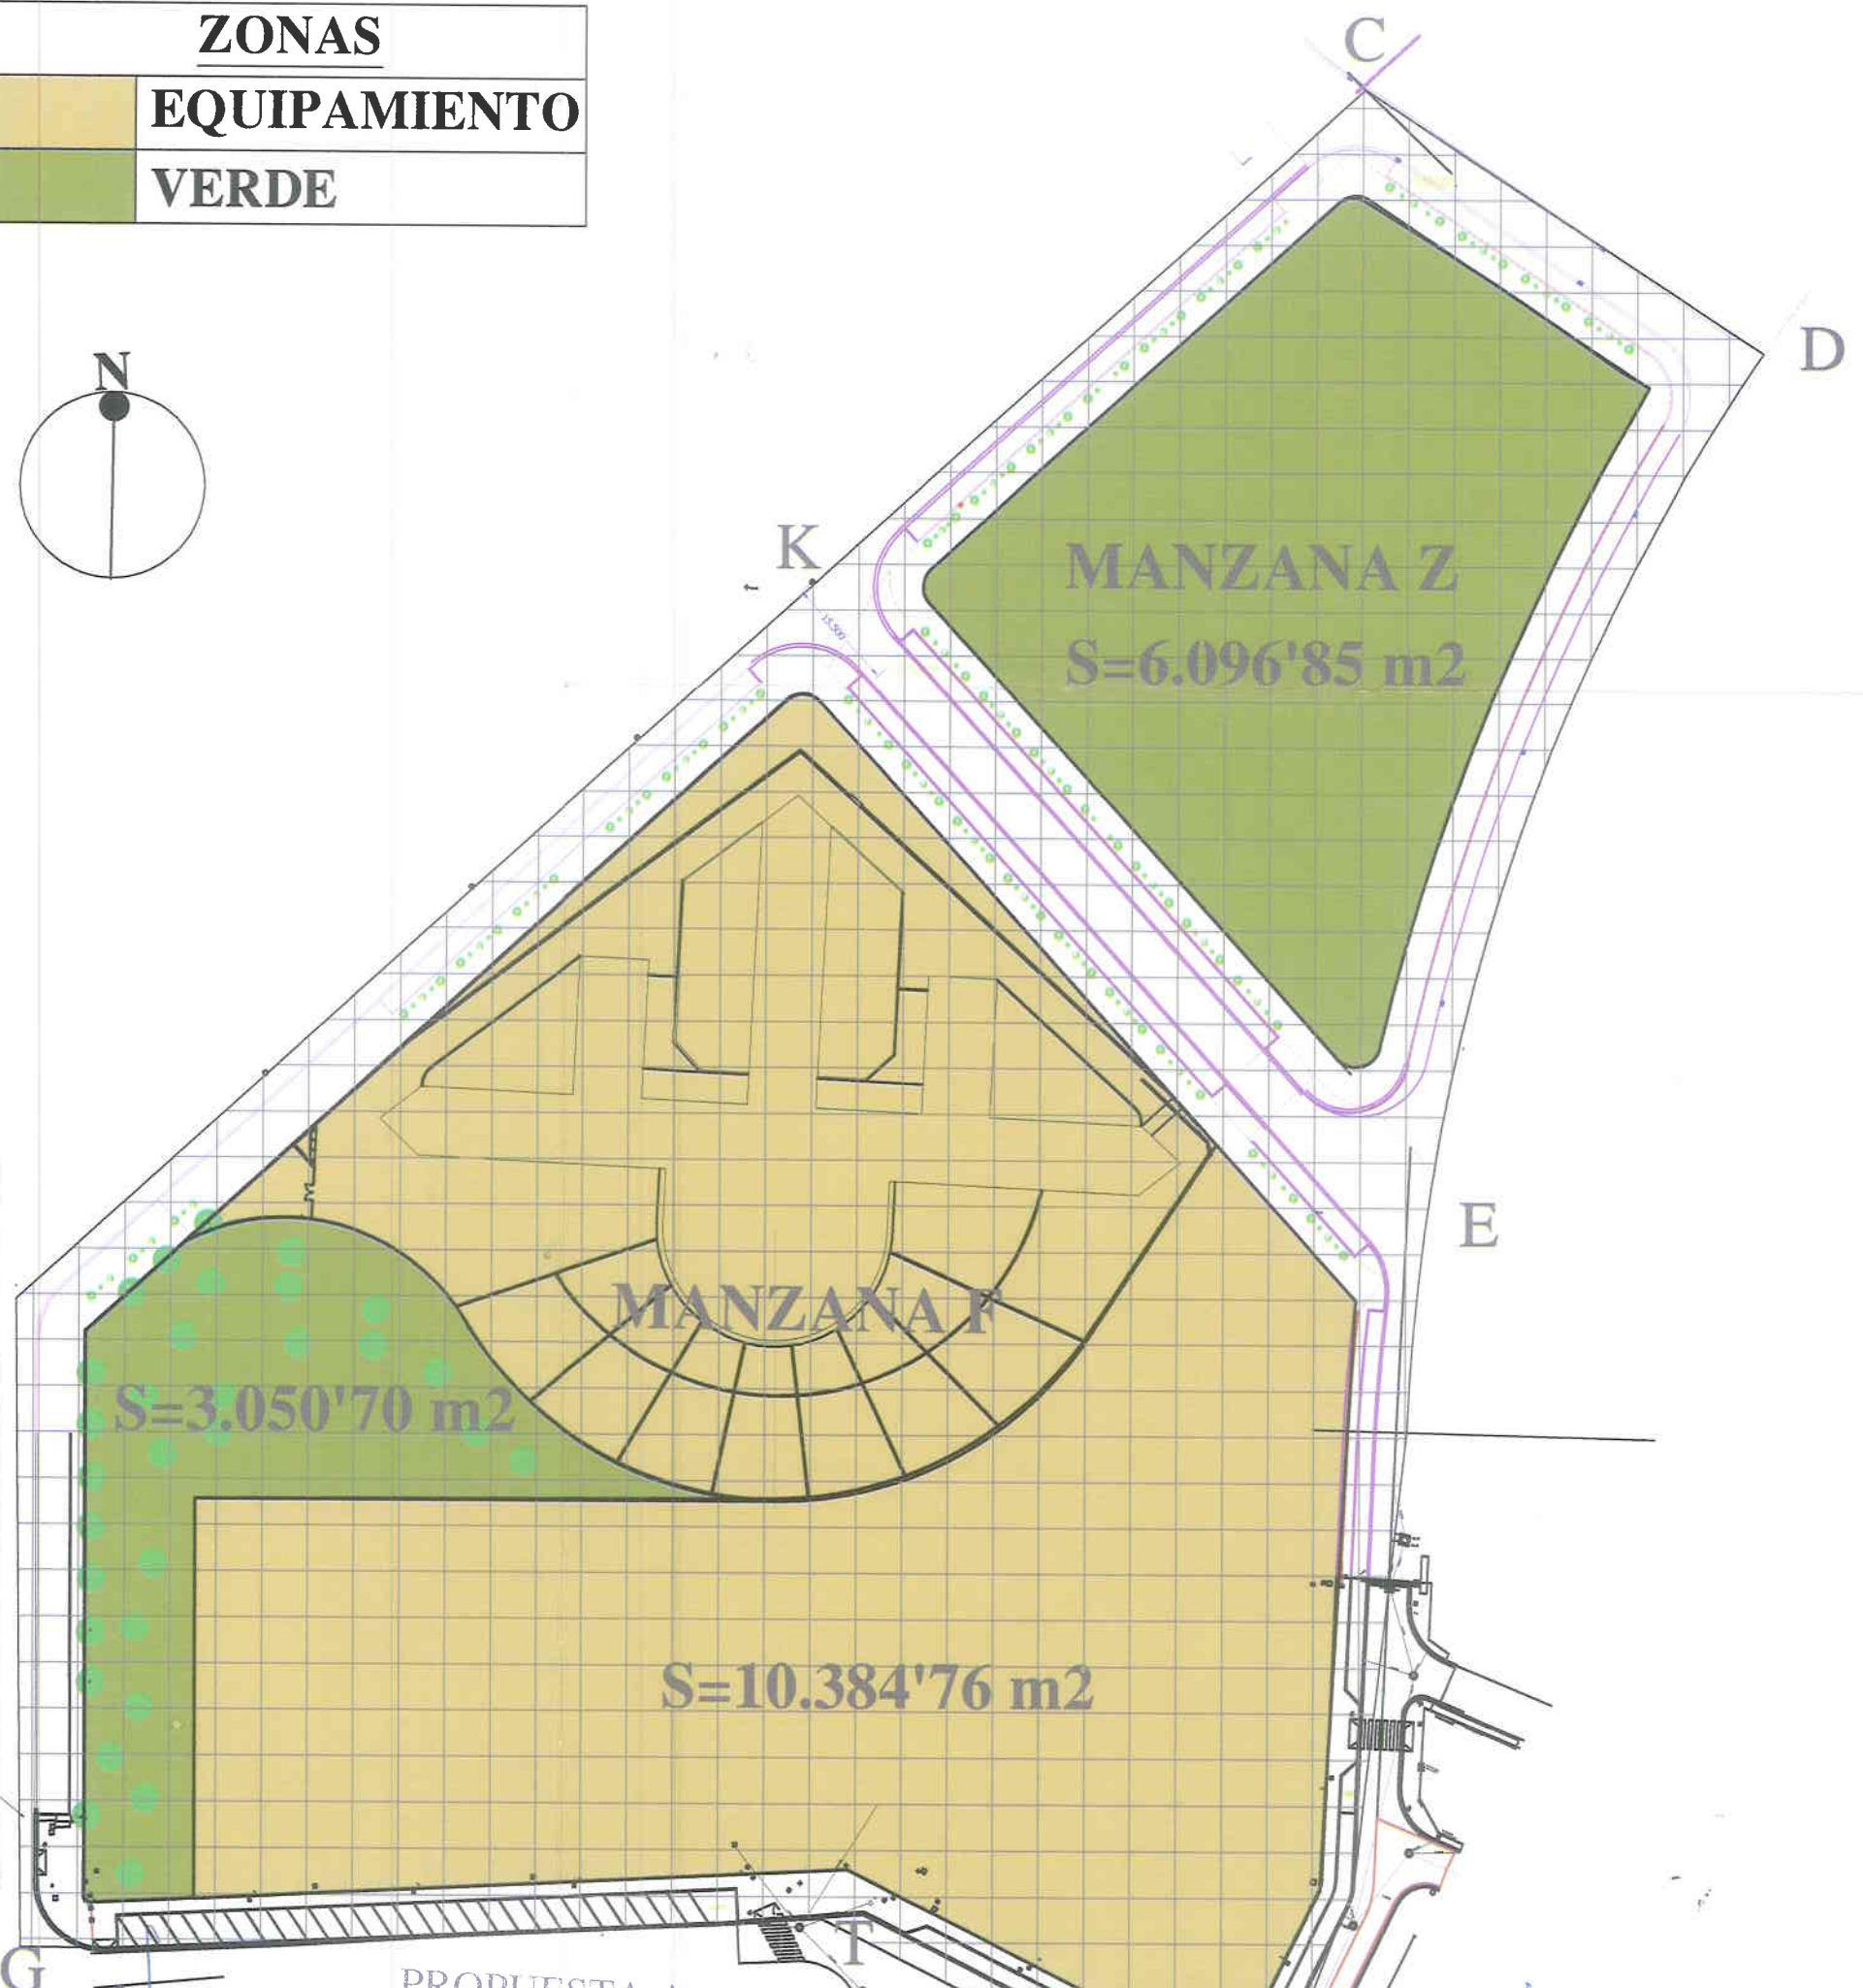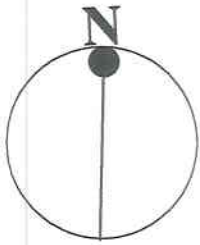

DILIGENCIA.- para hacer constar que la presente documentación fue aprobada definitivamente por el pleno del Ayuntamiento de BARBASTRO en sesión de 25.3.08
 Barbastro, Abril 2008
 El Secretario General.

DILIGENCIA.- para hacer constar que la presente documentación fue aprobada definitivamente por el pleno del Ayuntamiento de BARBASTRO en sesión de 31 de Julio de 2007
 Barbastro, Agosto de 2007
 El Secretario General.



AYUNTAMIENTO DE BARBASTRO	
JULIO DEL 2007 EL ARQTº MUNPAL,  A. Abarca Anoro	MODIFICACIÓN PUNTUAL DEL P.I.G.O.U. EN EL AREA 26 DETALLE DE LA MODIFICACIÓN Escala 1/1000
ORDENACIÓN 7	