




ZONAS	
	DOTACIONAL / APARCAMIENTOS
	RESERVA MÍNIMA ZONA VERDE
	VIARIO

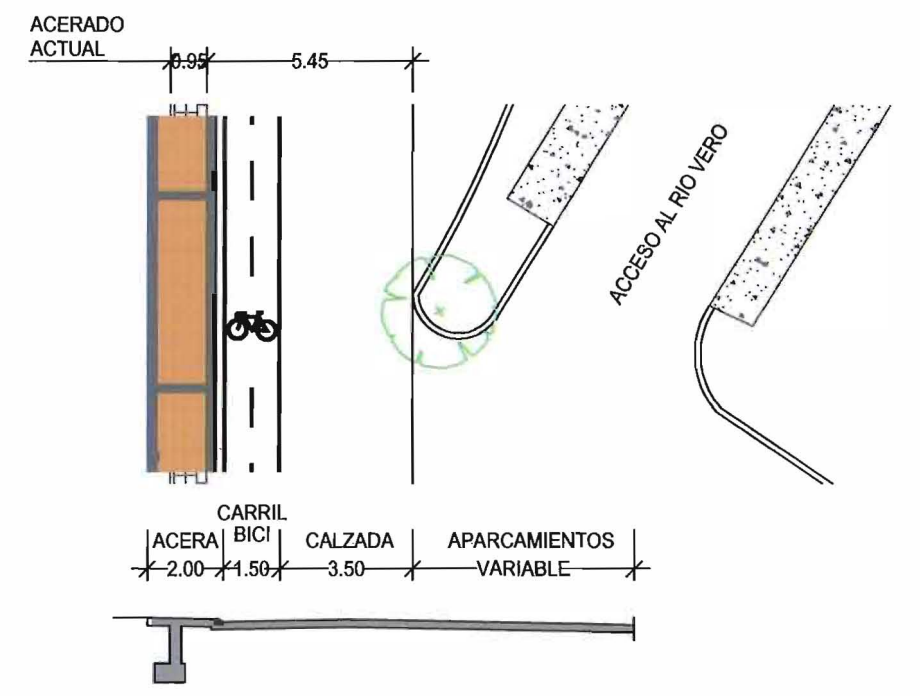

**CARRIL BICI**  
PLANTA / SECCIÓN A-A  
ESCALA 1/200



**AYUNTAMIENTO DE BARBASTRO**

MARZO 2010  
EL ARQTº MUNPAL,  
  
A. Abarca Anoro

**MODIFICACIÓN AISLADA Nº 48 DEL P.G.O.U. EN EL ÁREA 40, "JARDINES DEL VERO"**

**ZONIFICACIÓN PROPUESTA**

Escala 1/1.000

ORDENACIÓN  
**5**