


5.- PARCELAS EDIFICABLES

MANZANA	Nº PARCELA	SUPERFICIE PARCELA	SUPERFICIE OCUPABLE	SUPERFICIE EDIFICABLE	ESPACIO LIBRE PRIVADO	
I.5	1.I	517,87	388,40	621,44	129,47	
	2.I	525,00	393,75	630,00	131,25	
	3.I	525,00	393,75	630,00	131,25	
	4.I	525,00	393,75	630,00	131,25	
	5.I	525,00	393,75	630,00	131,25	
	6.I	556,40	417,30	667,68	139,10	
I.6	7.I	896,57	672,43	1.075,89	224,14	
	8.I	565,94	424,45	679,12	141,49	
	9.I	560,00	420,00	672,00	140,00	
	10.I	665,73	499,30	798,88	166,43	
	11.I	520,19	390,14	624,22	130,05	
I.7	12.I	500,86	375,64	601,02	125,22	
	13.I	530,36	397,77	636,43	132,59	
	14.I	621,04	465,78	745,25	155,26	
	15.I	569,97	427,48	683,97	142,49	
	16.I	672,32	504,24	806,78	168,08	
	17.I	554,84	416,13	665,81	138,71	
I.8	18.I	550,15	412,61	660,18	137,54	
	19.I	556,80	417,60	668,16	139,20	
	20.I	538,84	404,13	646,61	134,71	
	21.I	523,71	392,78	628,45	130,93	
	22.I	648,98	486,74	778,78	162,24	
I.9	23.I	614,23	460,67	737,06	153,56	
	24.I	663,15	497,36	795,78	165,79	
	25.I	640,36	480,27	768,43	160,09	
	26.I	570,38	427,79	684,46	142,59	
	27.I	563,11	422,33	675,73	140,78	
	28.I	675,95	506,96	811,14	168,99	
	29.I	633,86	475,40	760,64	158,46	
	30.I	576,54	432,41	691,86	144,13	
	31.I	604,70	453,53	725,65	151,17	
	TOTAL	31	18.192,85 m2	13.644,64 m2	21.831,42 m2	4.548,21 m2
	R.1	1.R	540,16	162,05	355,59	378,11
2.R		615,51	184,65	355,59	430,86	
3.R		456,00	136,80	320,00	319,20	
4.R		456,00	136,80	320,00	319,20	
5.R		456,00	136,80	320,00	319,20	
6.R		456,00	136,80	320,00	319,20	
7.R		481,94	144,58	320,00	337,36	
8.R		479,77	143,93	320,00	335,84	
9.R		464,81	139,44	320,00	325,37	
TOTAL		9	4.406,19 m2	1.321,85 m2	2.951,18 m2	3.084,34 m2

 CESION 10% APROVECHAMIENTO MEDIO AYUNTAMIENTO
 DERECHO PATRIMONIAL AYUNTAMIENTO

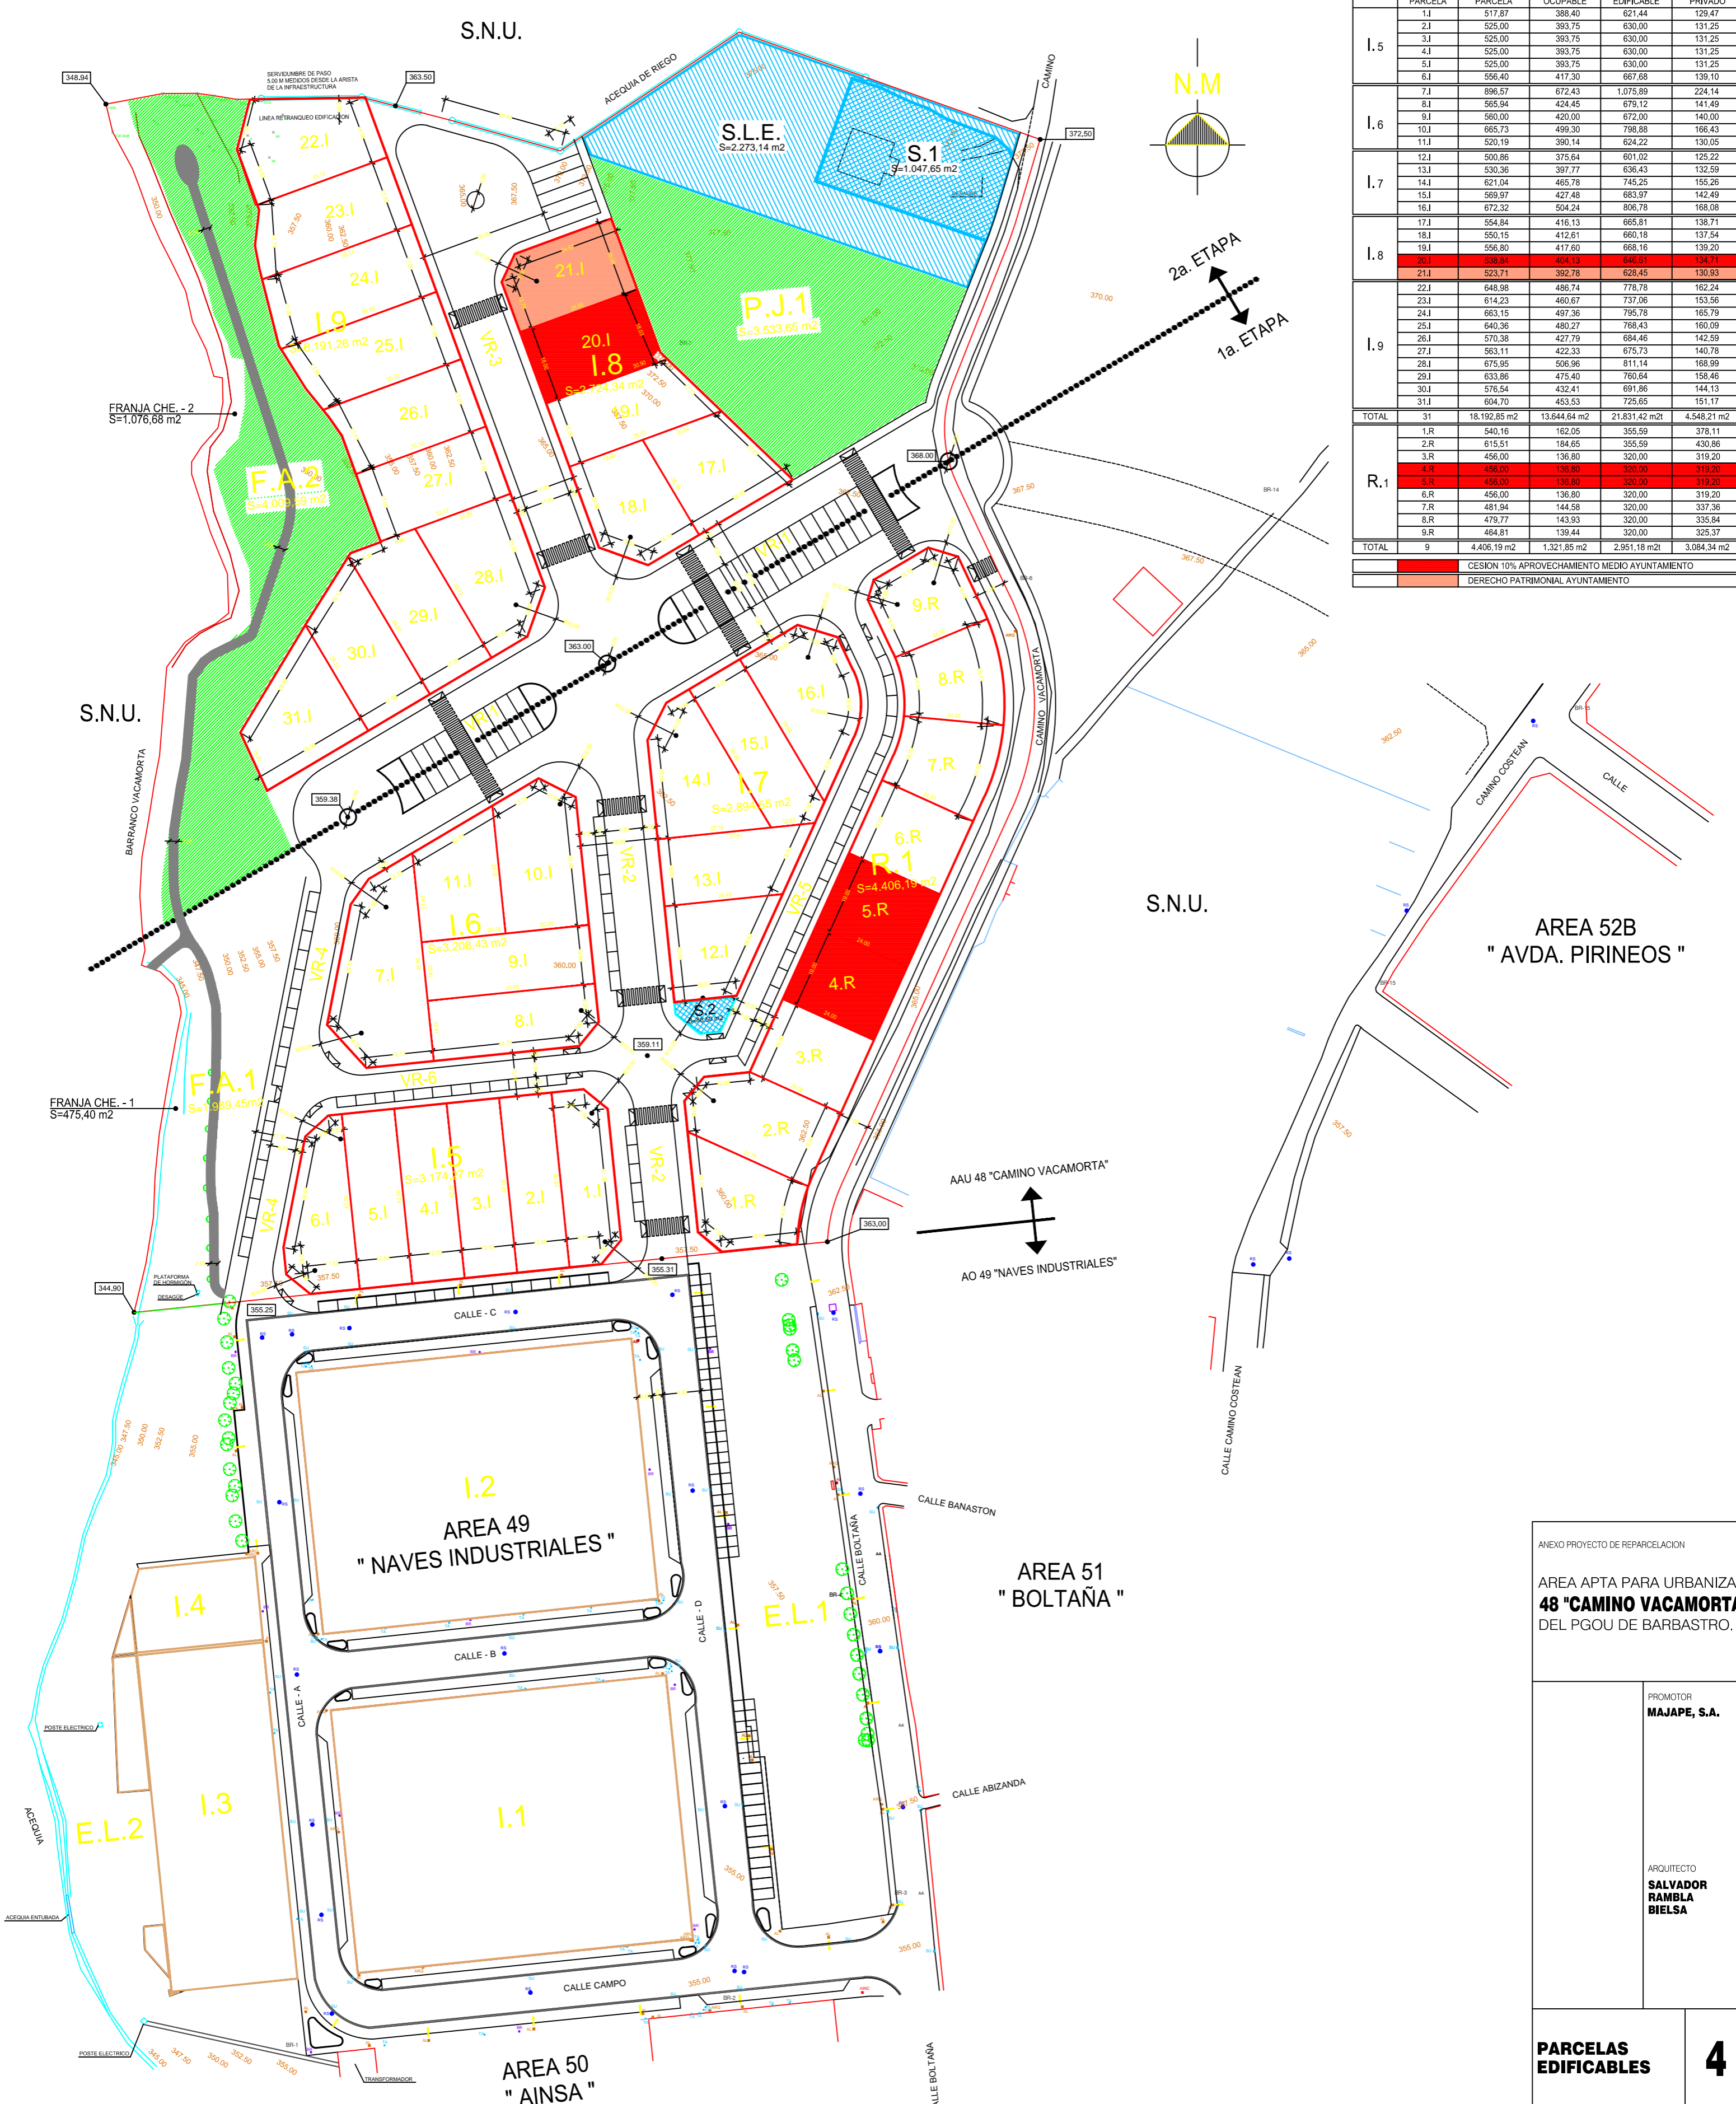

AREA 52B
" AVDA. PIRINEOS "

AREA 51
" BOLTAÑA "

AREA 49
" NAVES INDUSTRIALES "

AREA 50
" AINSA "

ANEXO PROYECTO DE REPARACION
AREA APTA PARA URBANIZAR
48 "CAMINO VACAMORTA"
DEL PGOU DE BARBASTRO.

PROMOTOR
MAJAPE, S.A.

ARQUITECTO
SALVADOR RAMBLA BIELSA

PARCELAS EDIFICABLES **4**