


DILIGENCIA.- para hacer constar que la presente documentación fue aprobada inicialmente por el pleno del Ayuntamiento de BARBASTRO en sesión de fecha 30.1.03.
 Barbastro, Abril 2003
 El Secretario General.

DILIGENCIA.- para hacer constar que la presente documentación fue aprobada definitivamente por el pleno del Ayuntamiento de BARBASTRO en sesión de 15.4.03.
 Barbastro, Abril 2003
 El Secretario General.

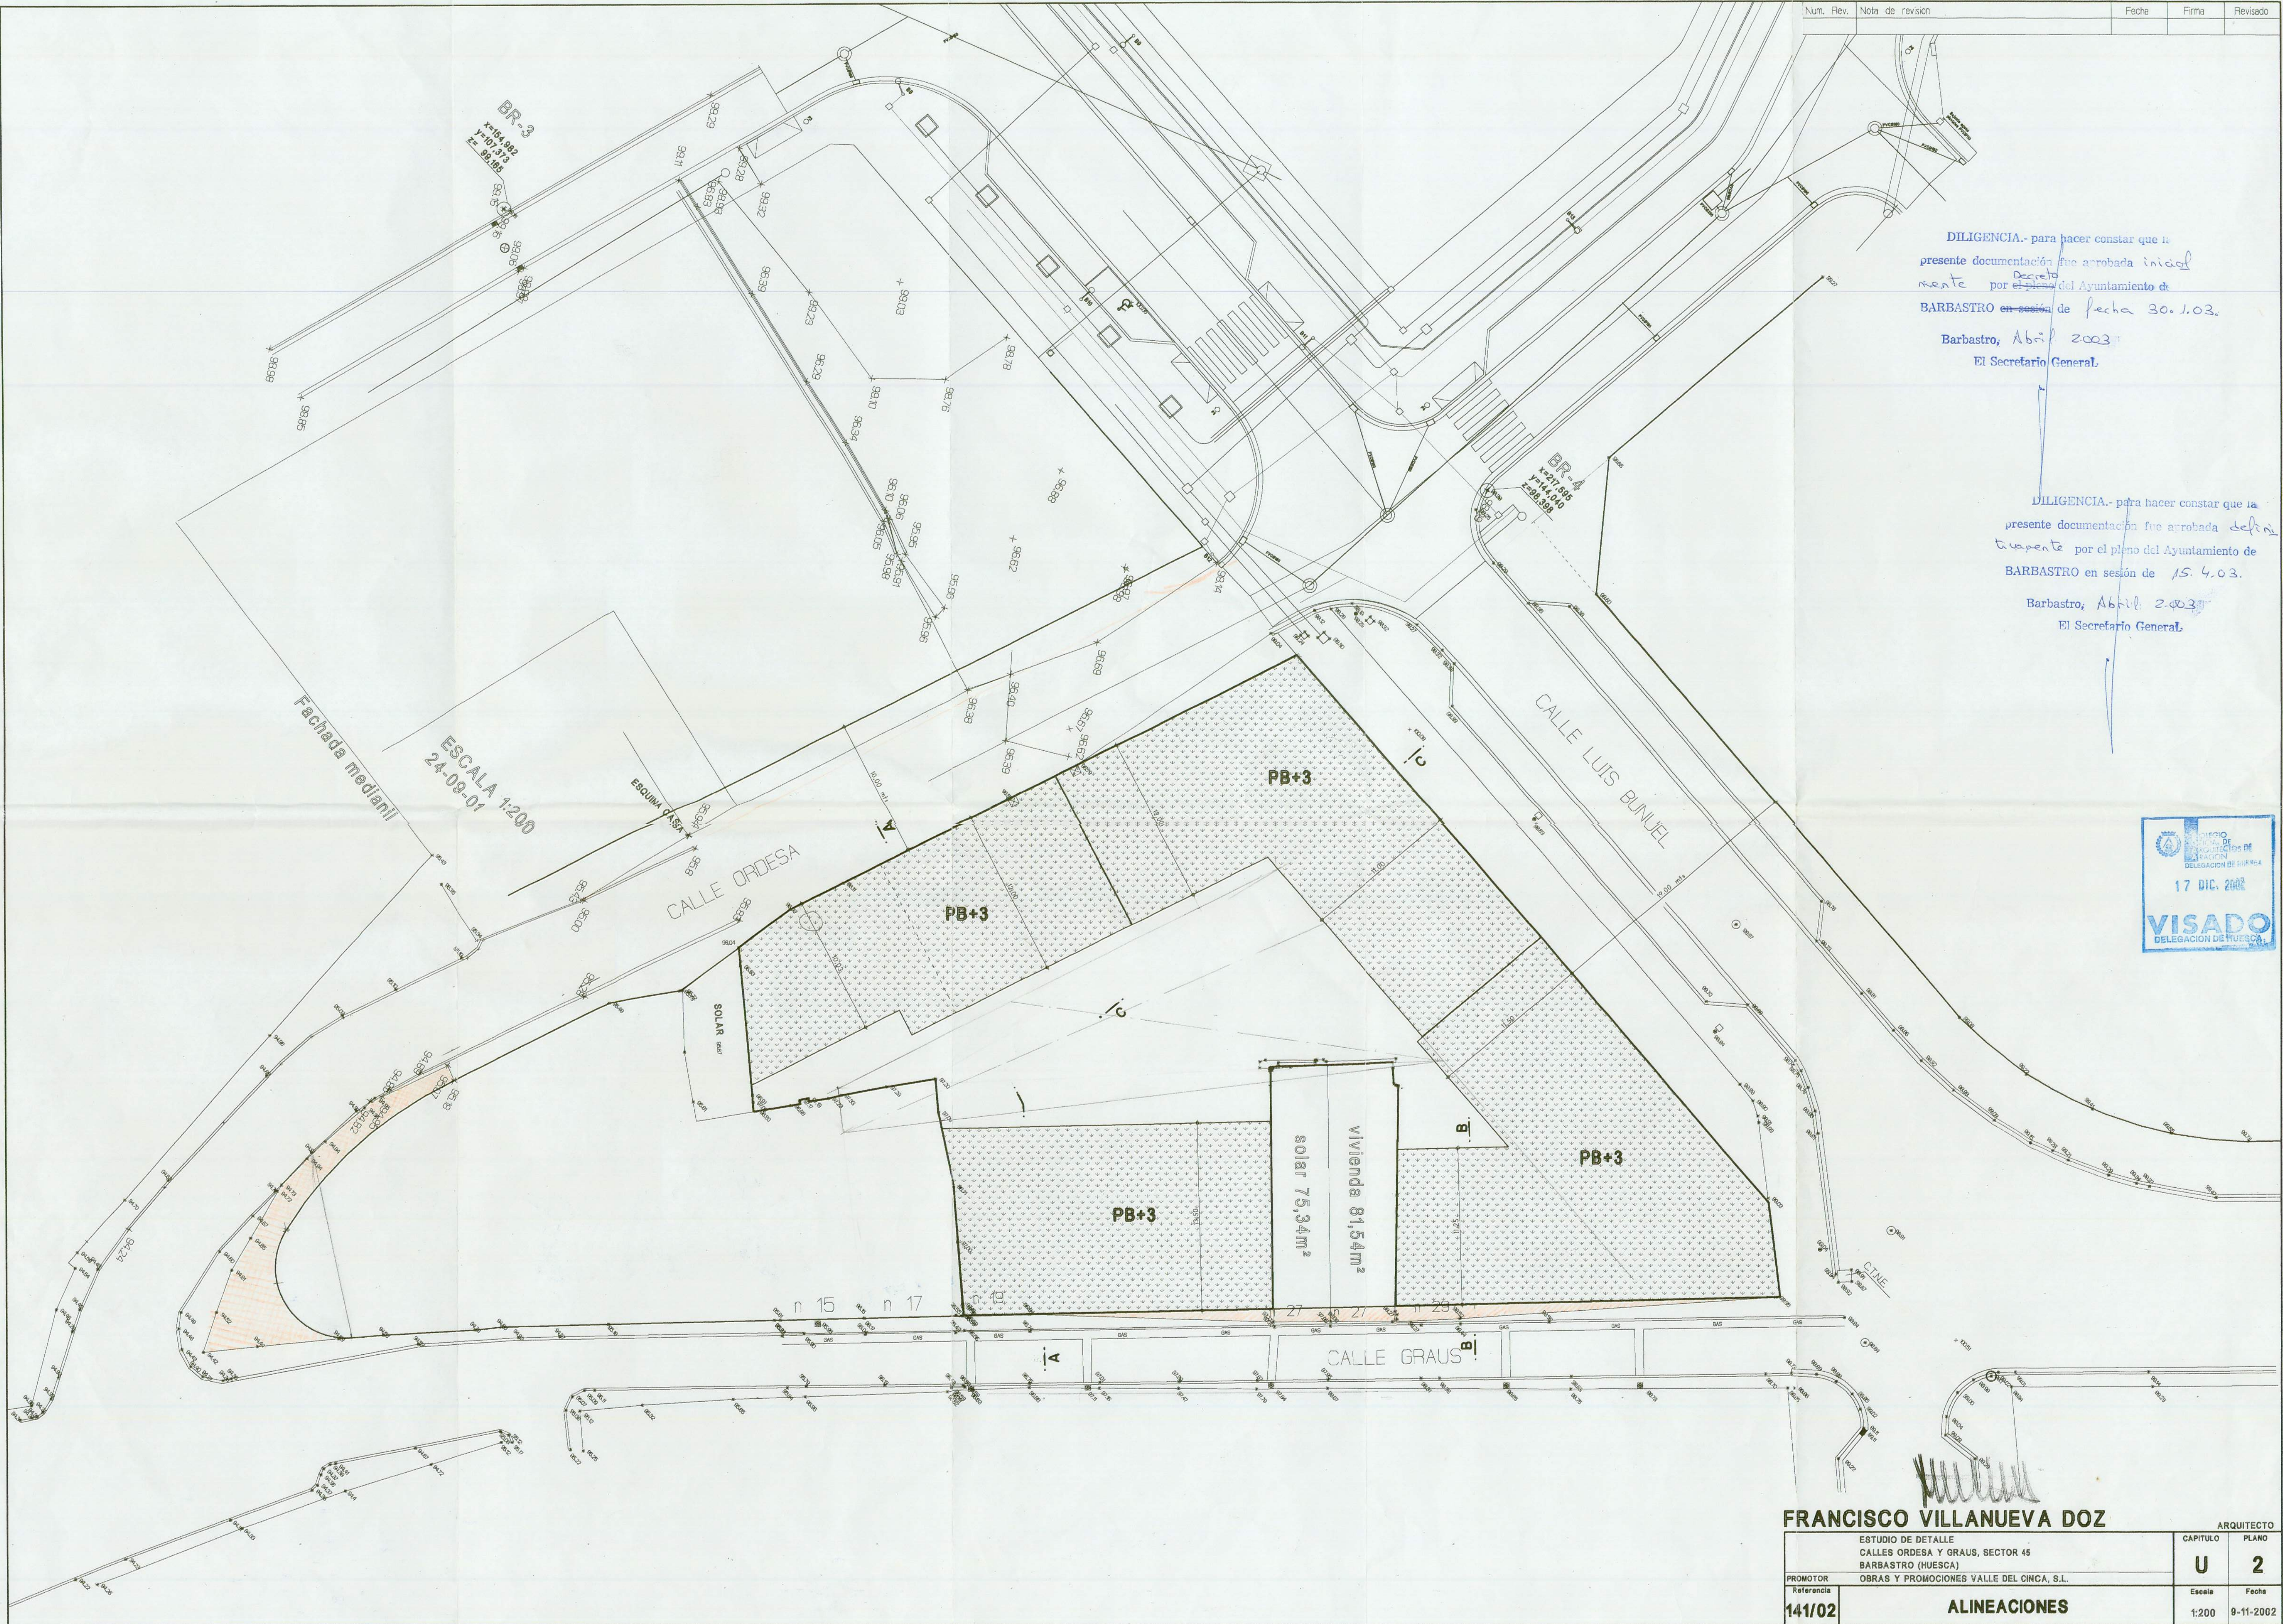

FRANCISCO VILLANUEVA DOZ		ARQUITECTO	
ESTUDIO DE DETALLE CALLES ORDESA Y GRAUS, SECTOR 45 BARBASTRO (HUESCA)		CAPITULO	PLANO
PROMOTOR OBRAS Y PROMOCIONES VALLE DEL CINCA, S.L.		U	2
Referencia 141/02	ALINEACIONES	Escala	Fecha
		1:200	9-11-2002