


--- LIMITE DEL AMBIENTO  
--- COLECTOR EXISTENTE EN AVENIDA DE LA MERCEDO  
--- NUEVO COLECTOR RED DE FEGUALES PVC 650mm  
--- NUEVO COLECTOR RED DE PLUVIALES PVC 650mm  
○ POZO DE REGISTRO RED DE FEGUALES  
○ ACOMENTIDA DE SANEAMIENTO  
○ POZO DE DESCARGA EN RED DE FEGUALES  
■ SUMIDERO  
■ CAMARA DE DESCARGA EN RED DE PLUVIALES

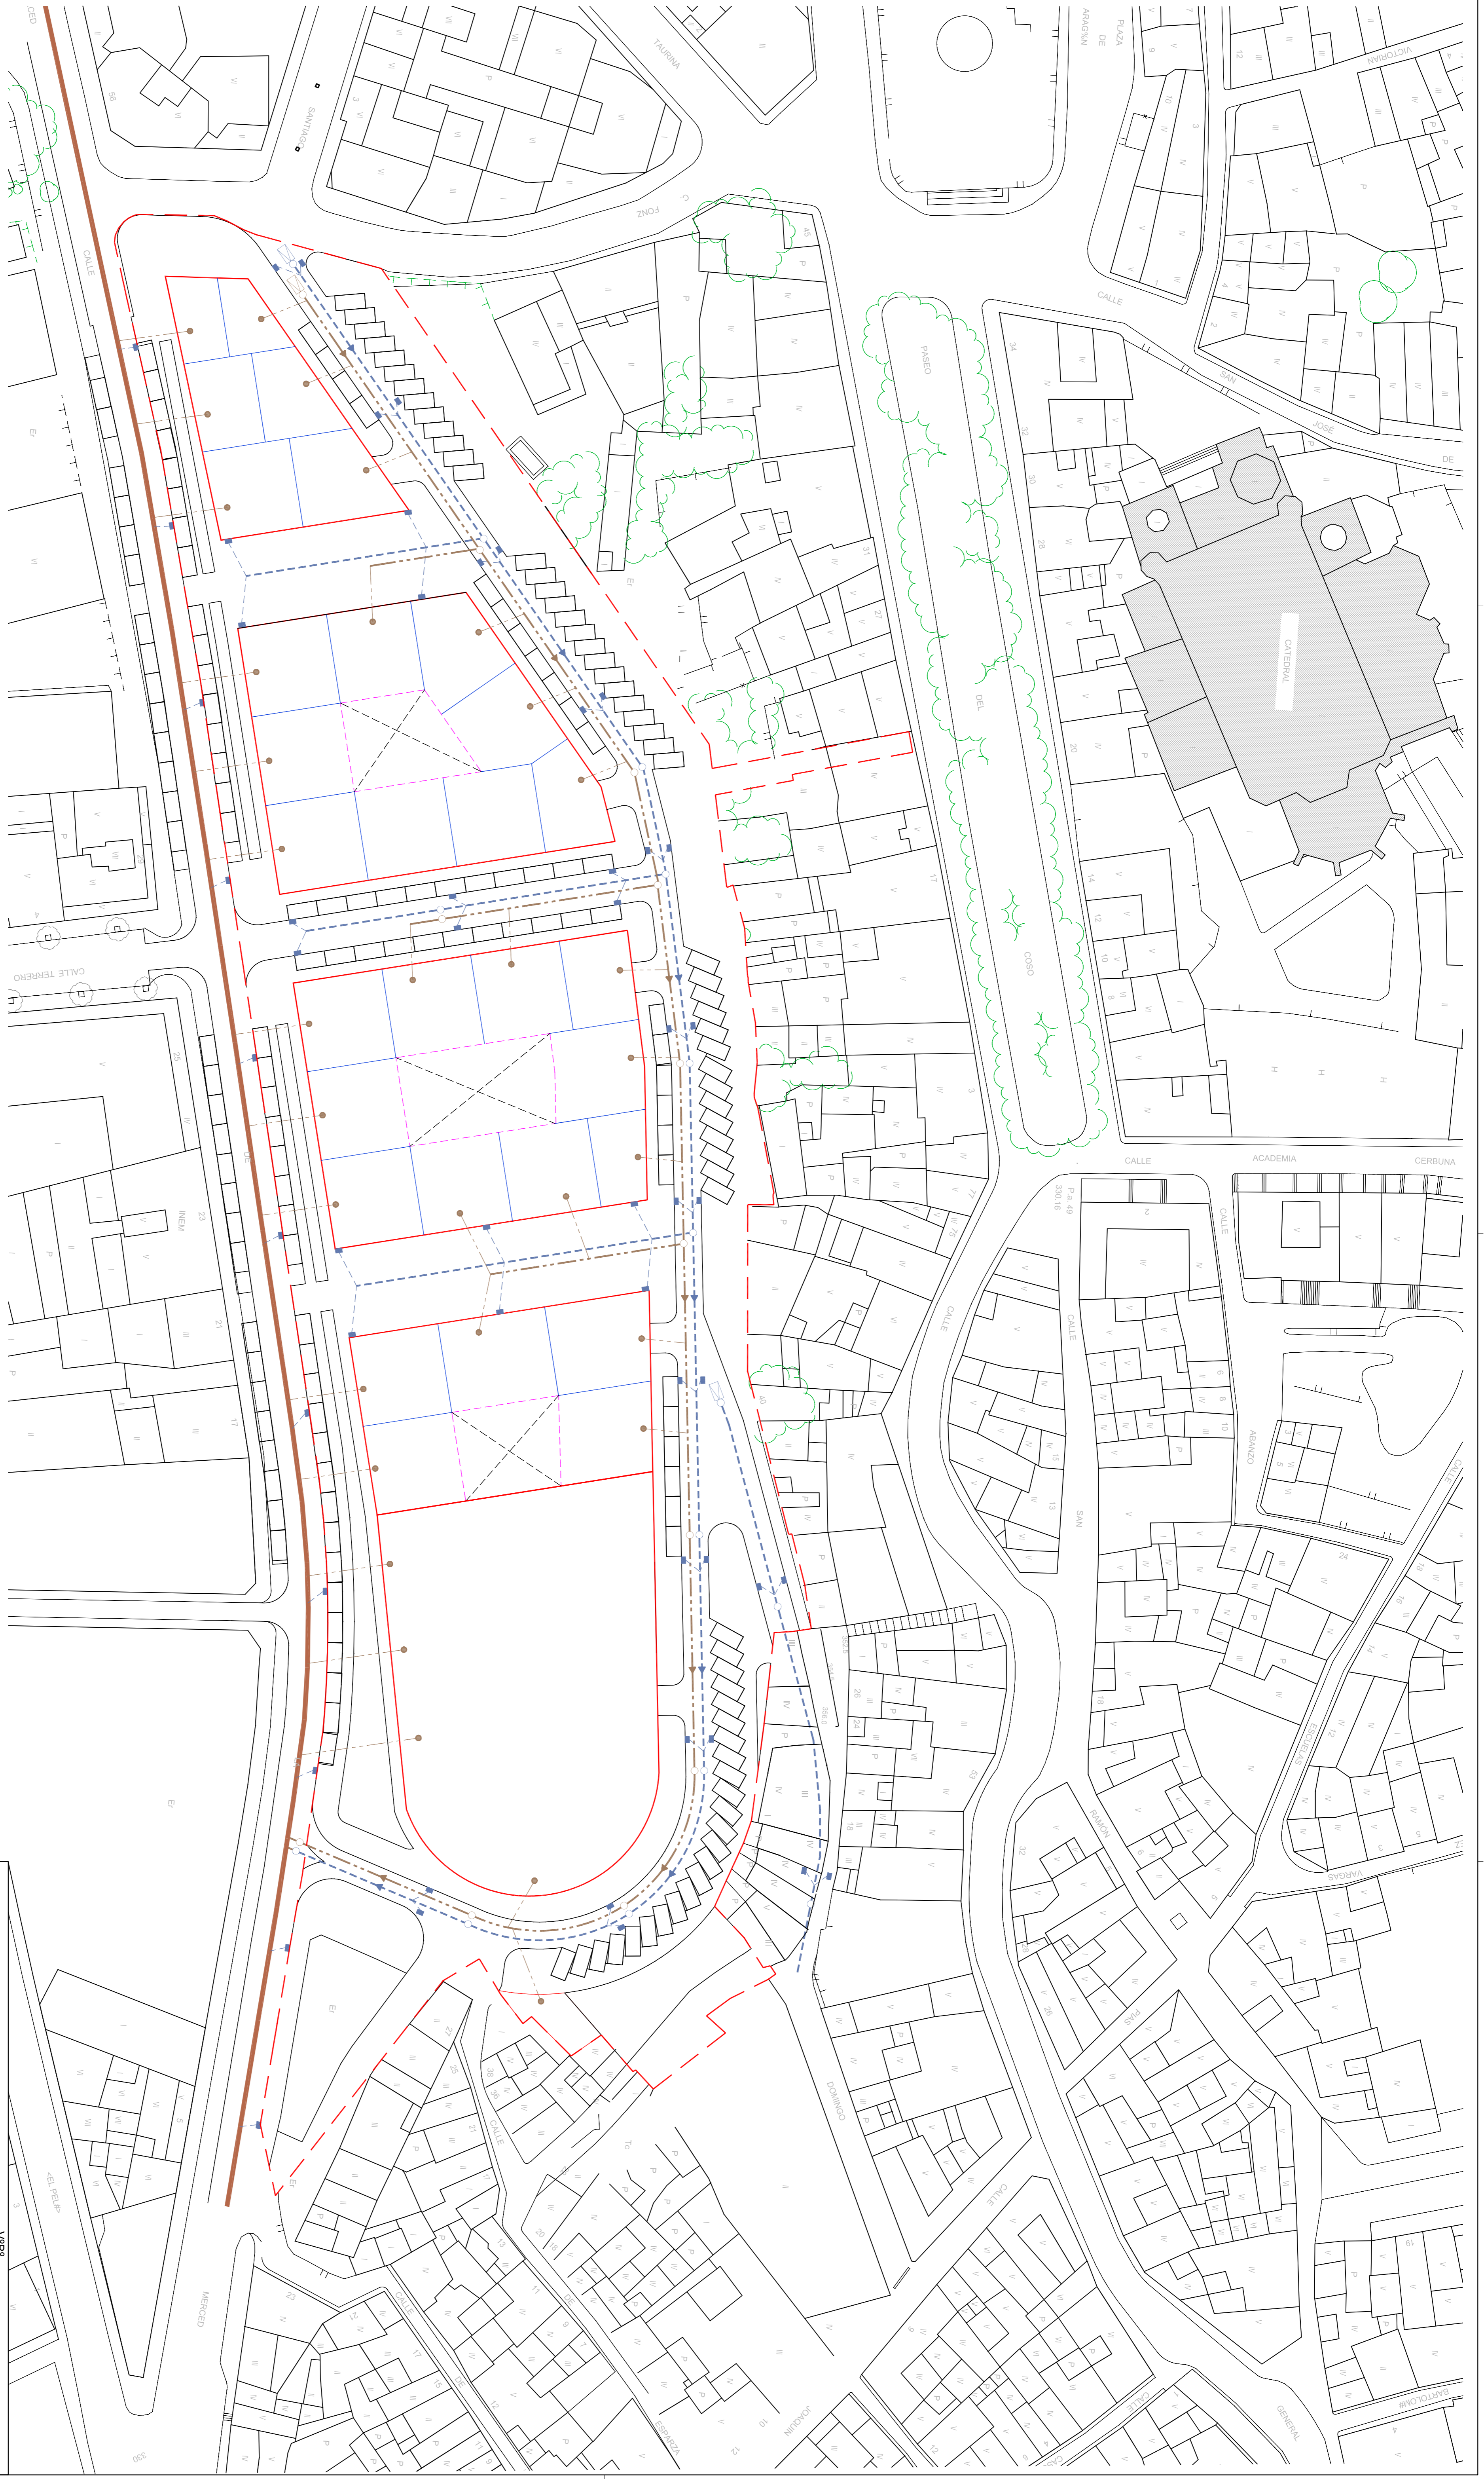

LA ARQUITECTO.  
SERVICIOS TÉCNICOS URBANISMO  
V/PB

Fdo.: Ana Torres Bull  
Fdo.: Francisco Lastrada Mata, Arquitecto.  
Fdo.: Manuel Rapun Casiel, TAG.

AVUNTAMIENTO DE BARBASTRÓ  
MODIFICACION AISLADA DEL PGOU EN LAS AREAS 14-15  
Y EN FINCAS CONCRETAS DE LAS AREAS 10-13.  
ESQUEMA INSTALACION DE SANEAMIENTO

ABRIL 2013  
15  
ORDENACION