SIGNOS CONVENCIONALES

- Autopista.
- Carretera nacional.
- Carretera comarcal.
- Carretera local o particular.
- Pista.
- Camino carretero.
- Camino de herradura.
- Senda.
- Ferrocarril ancho normal via doble.
- Paso a nivel.
- Paso superior.
- Paso inferior.
- Línea eléctrica, alta tensión.
- Línea eléctrica, media tensión.
- Línea telefónica.
- Muro, pared o tapia.
- Alambrada, cerca metálica.
- Edificio publico o singular.
- Edificio privado.
- Edificio en construcción.
- Depósito elevado.- Depósito a nivel.
- Muro de contención.
- Vertice geodésico, 1º y 2º Orden.
- Vertice geodésico, 3er Orden.
- Vertice topografico.- Punto de apoyo
- Limite de provincia.
- Limite de termino municipal.
- Limite de parcela.
- Seto.- Arboles.
- Desagüe.- Arroyo.
- Acequía.
- Conducción subterránea.
- Piscina,- Manantial.- Fuente.- Pozo.
- Torre o poste metálico.- Farola.
- Puente.- Transformador.
- Curvas de nivel.- Cota.
- Depresión.
- Desmonte.
- Terraplén.
- Escarpado de Rocas.
- Playa.

HOJA - 16

GRAFICO DE DISTRIBUCION DE MINUTAS DE NUCLEO URBANO DE BARBASTRO (Huesca)

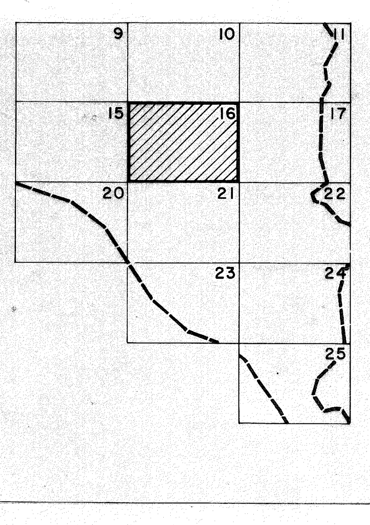

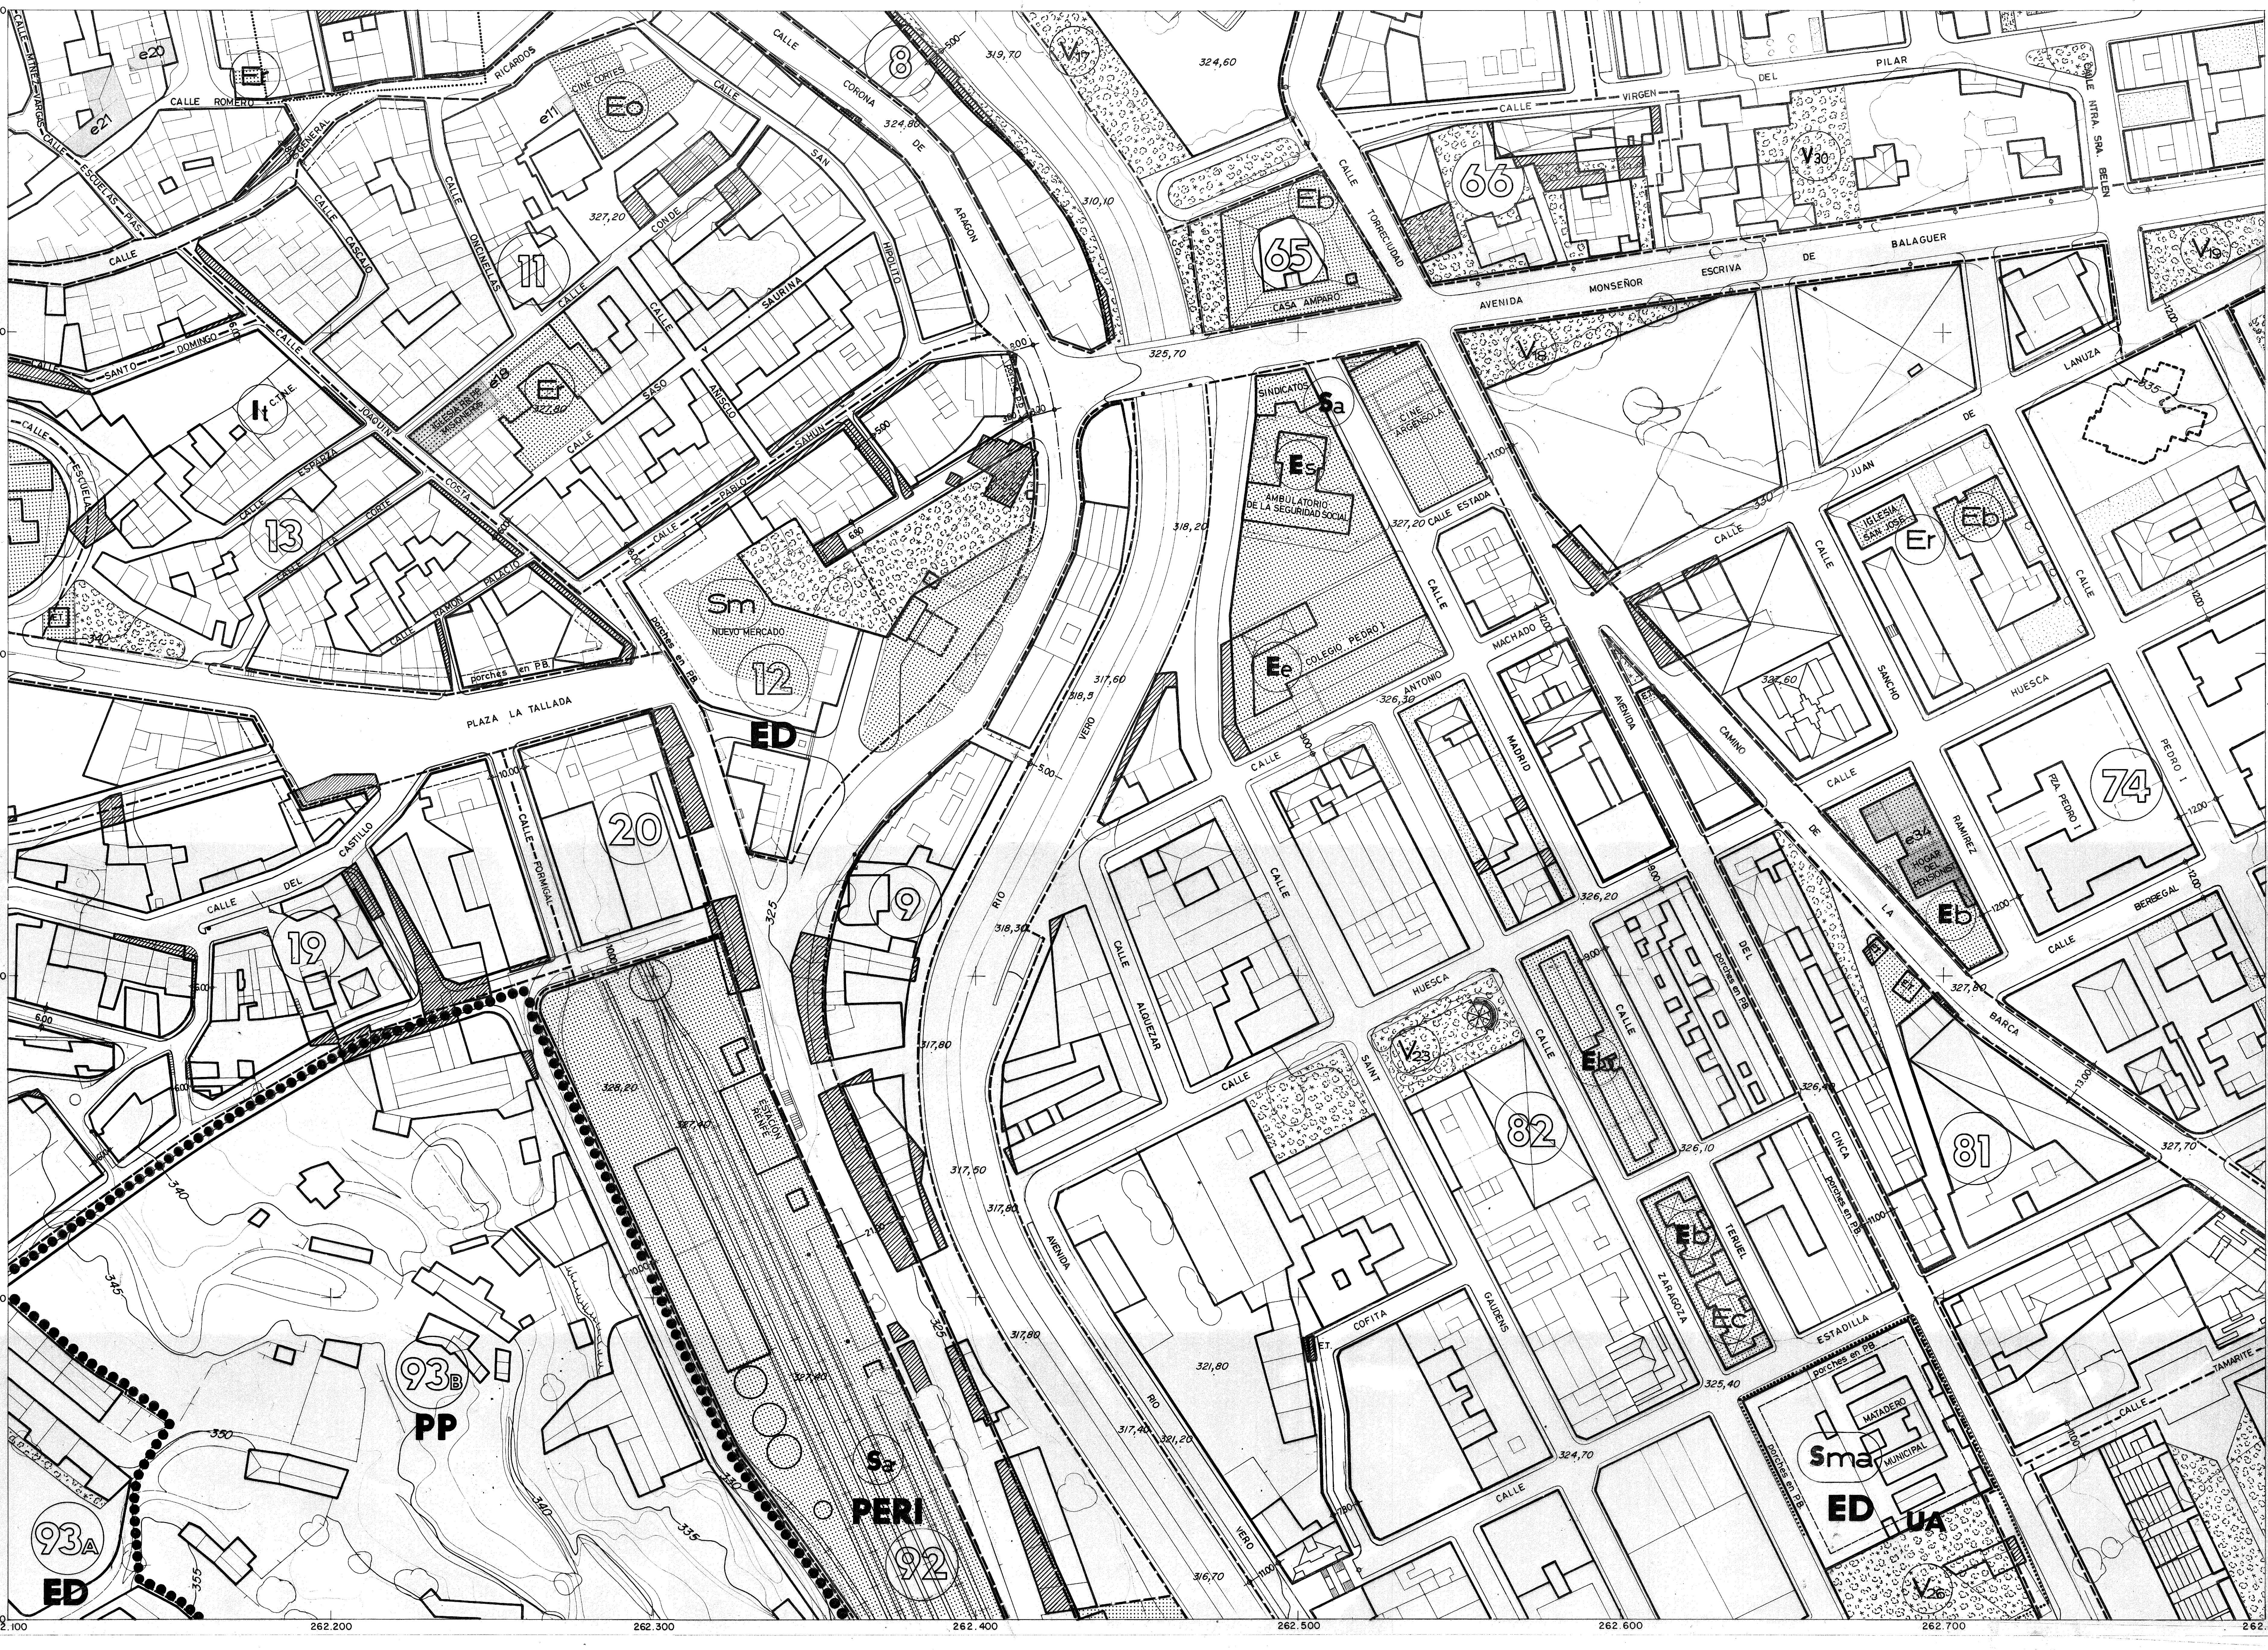

ESCALA GRAFICA 0 10 20 30 40 50 metros

NORMAS SUBSIDIARIAS MUNICIPALES BARBASTRO	EXCMO. AYUNTAMIENTO BARBASTRO	ARQUITECTOS A. ABARCA - S. RAMBLA	escala 1/1.000 FEBRERO 1.986	DETALLE ORDENACION CIUDAD	ORDENACION 10.16